

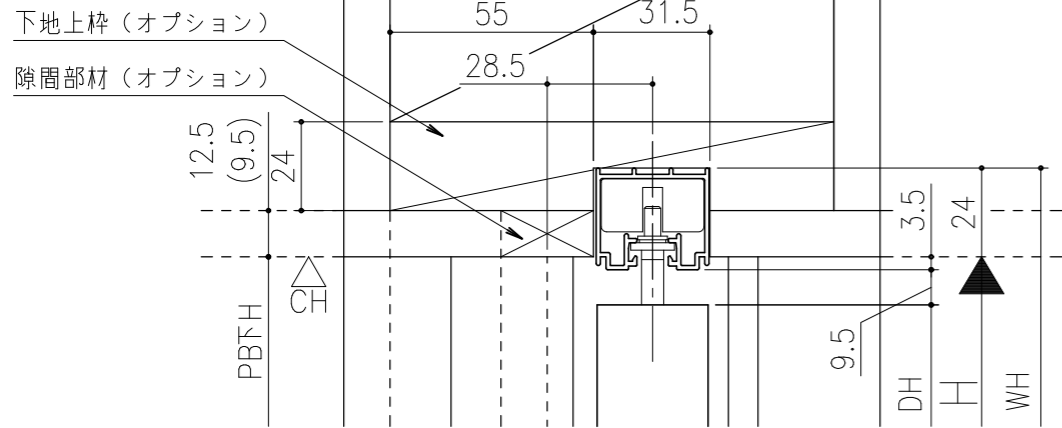
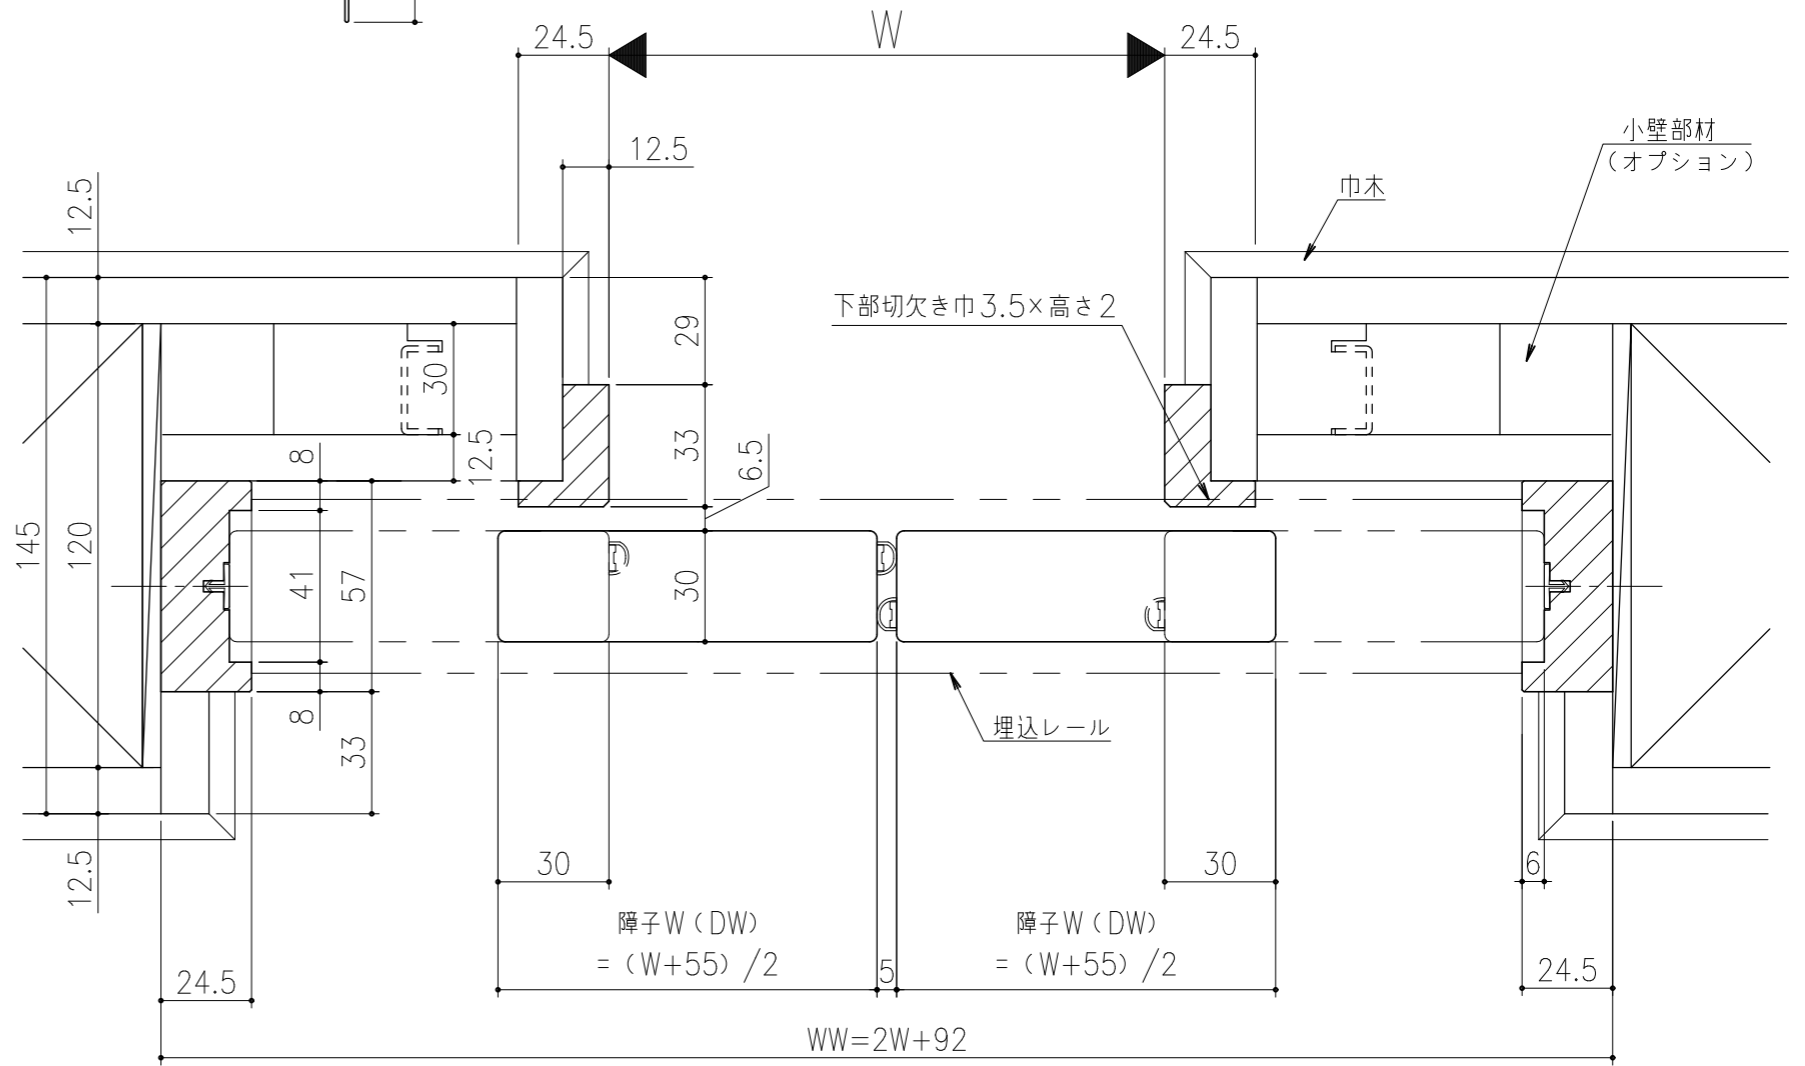


■ フラット上レール

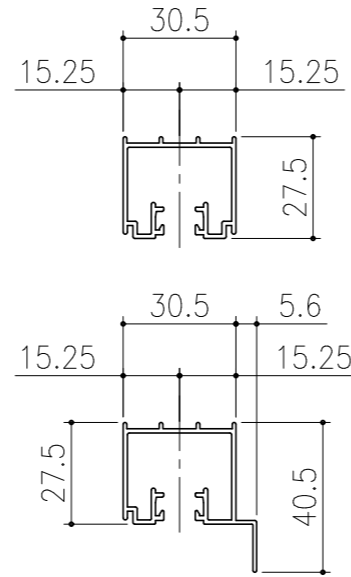

■ 遮光上レール

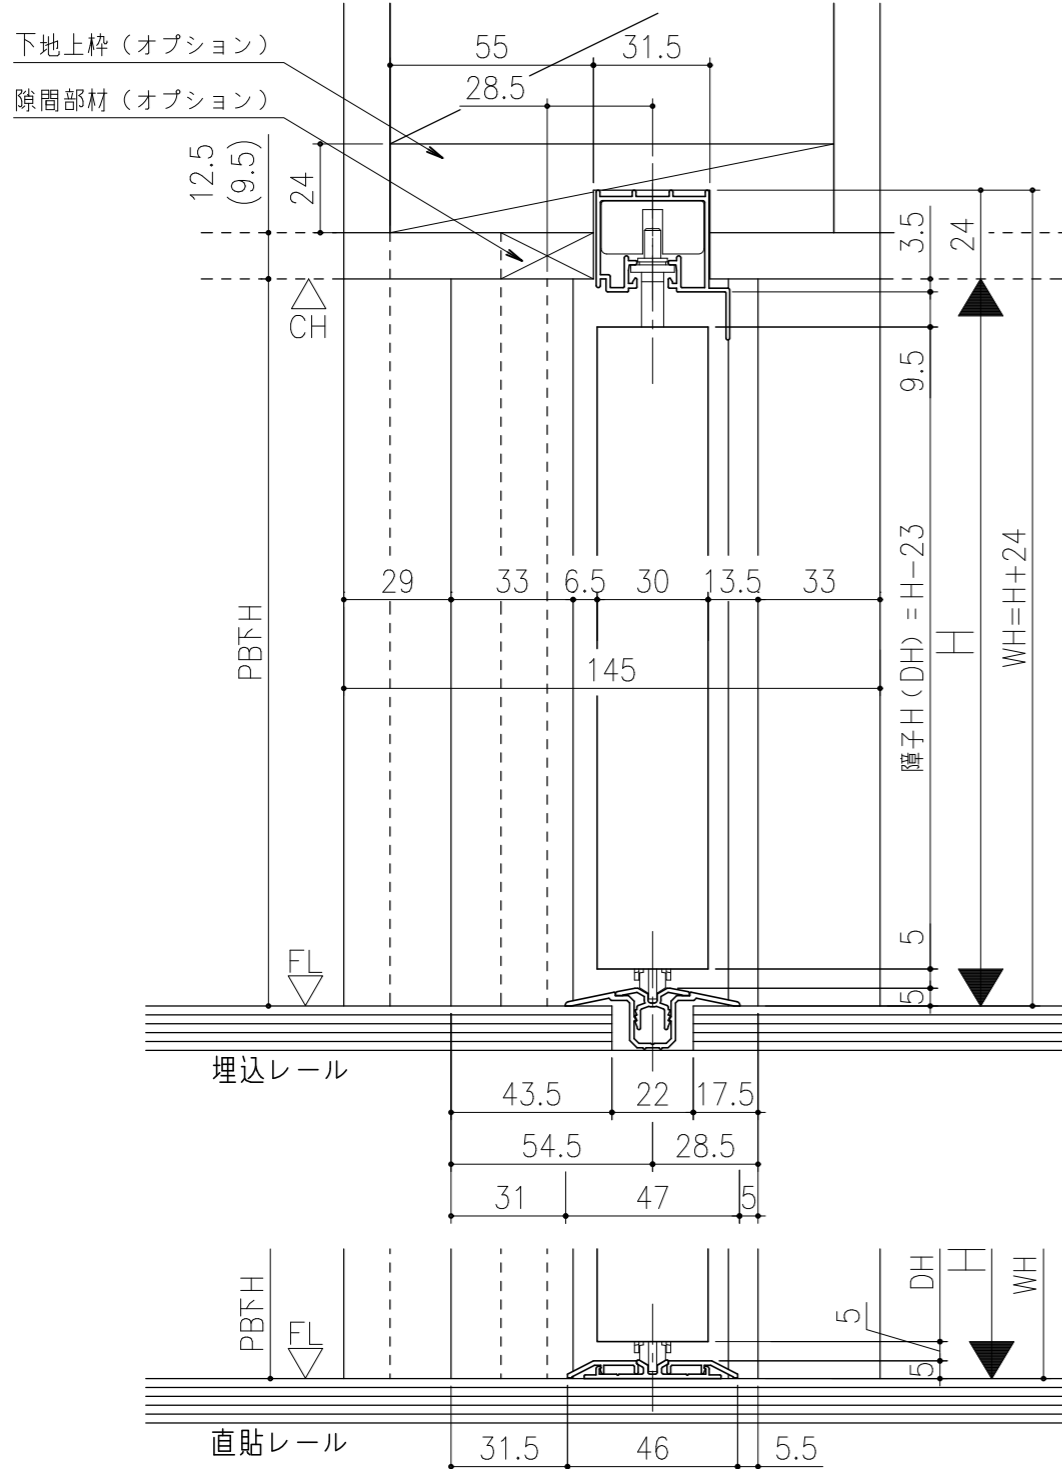

シンプル・スリム枠  
 室内引戸 Yレール仕様 引分け戸  
 枠見込み57mm 壁厚145mm  
 たて横断面  
 ssh07a03

図名	尺度	作成	作図	検図	図番
	基準図	1:1	制定		
		禁止			