

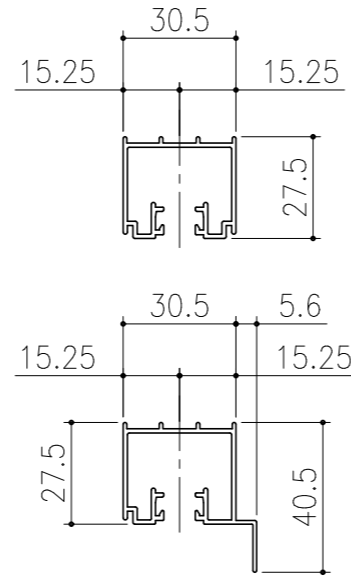
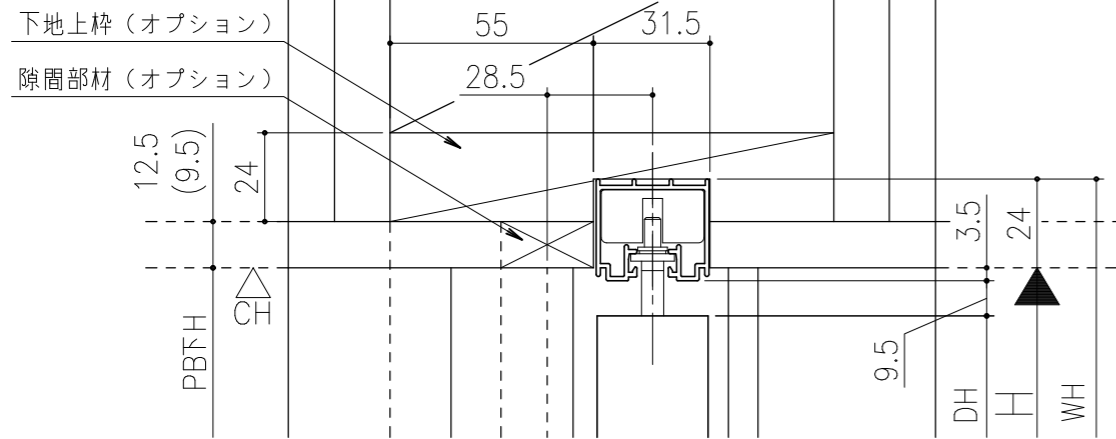


■ フラット上レール

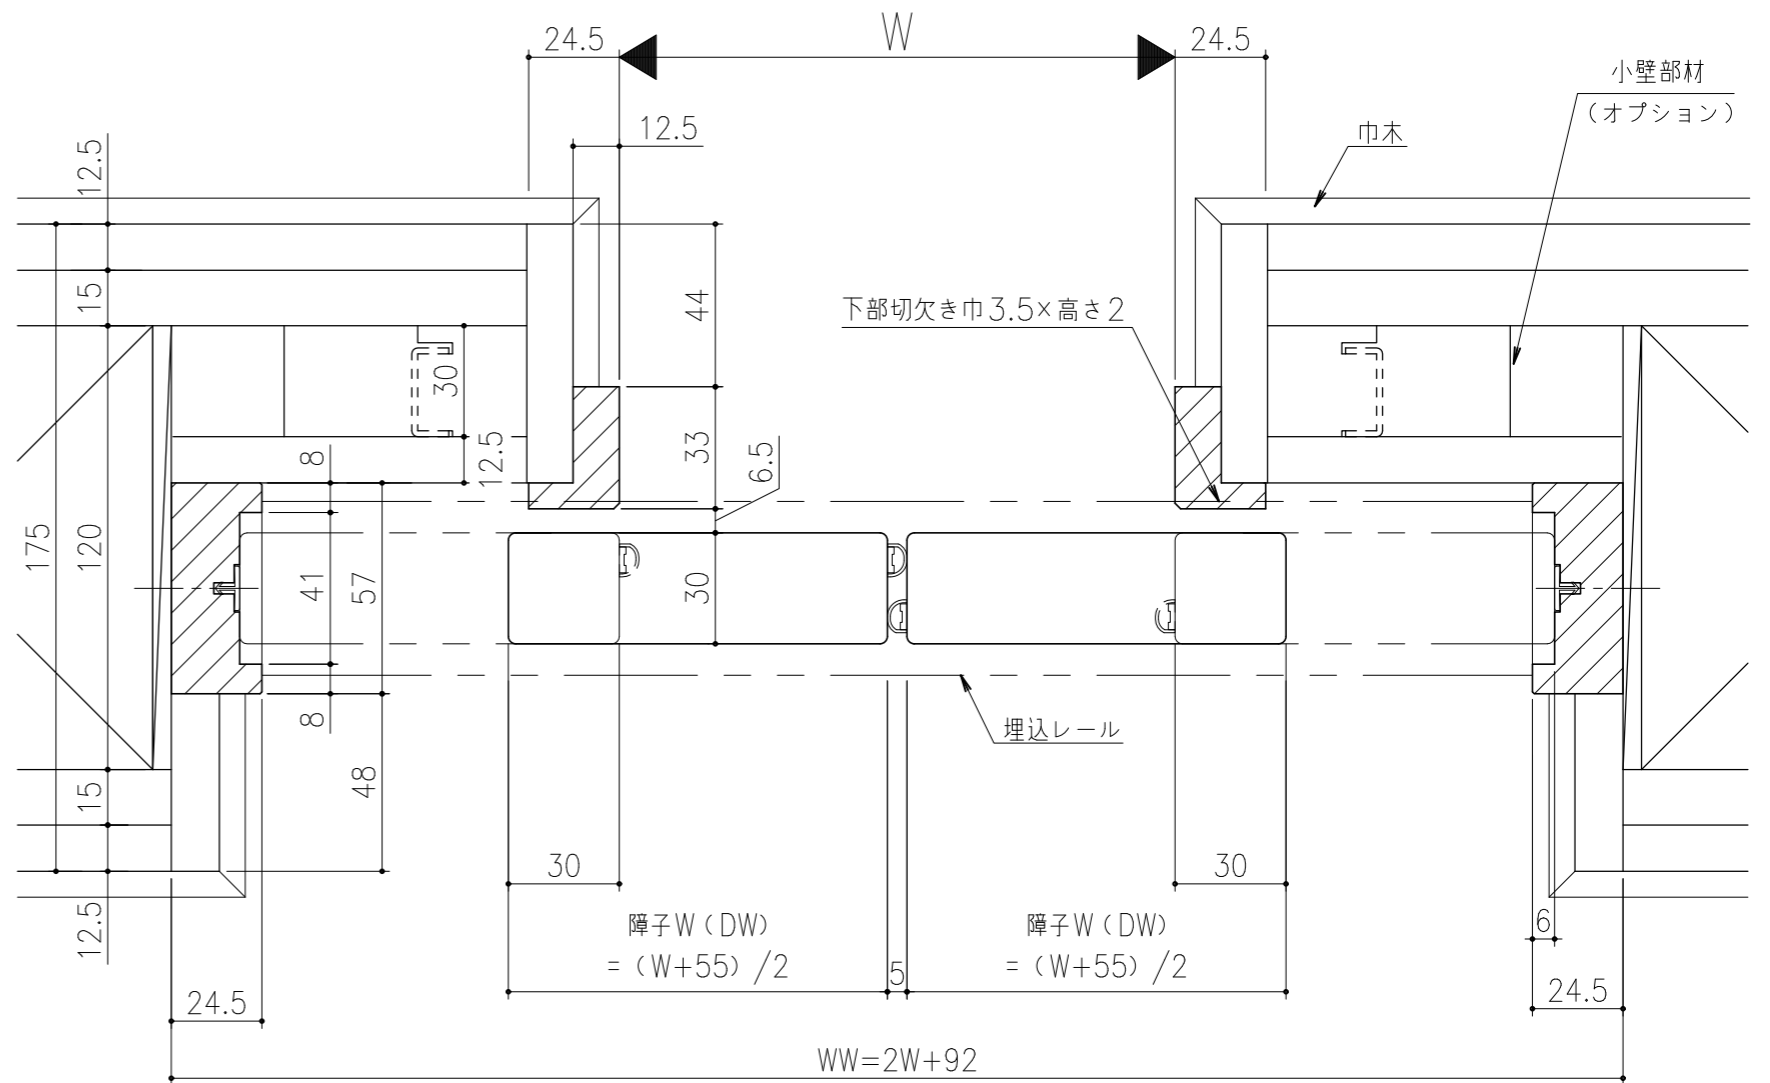

■ 遮光上レール

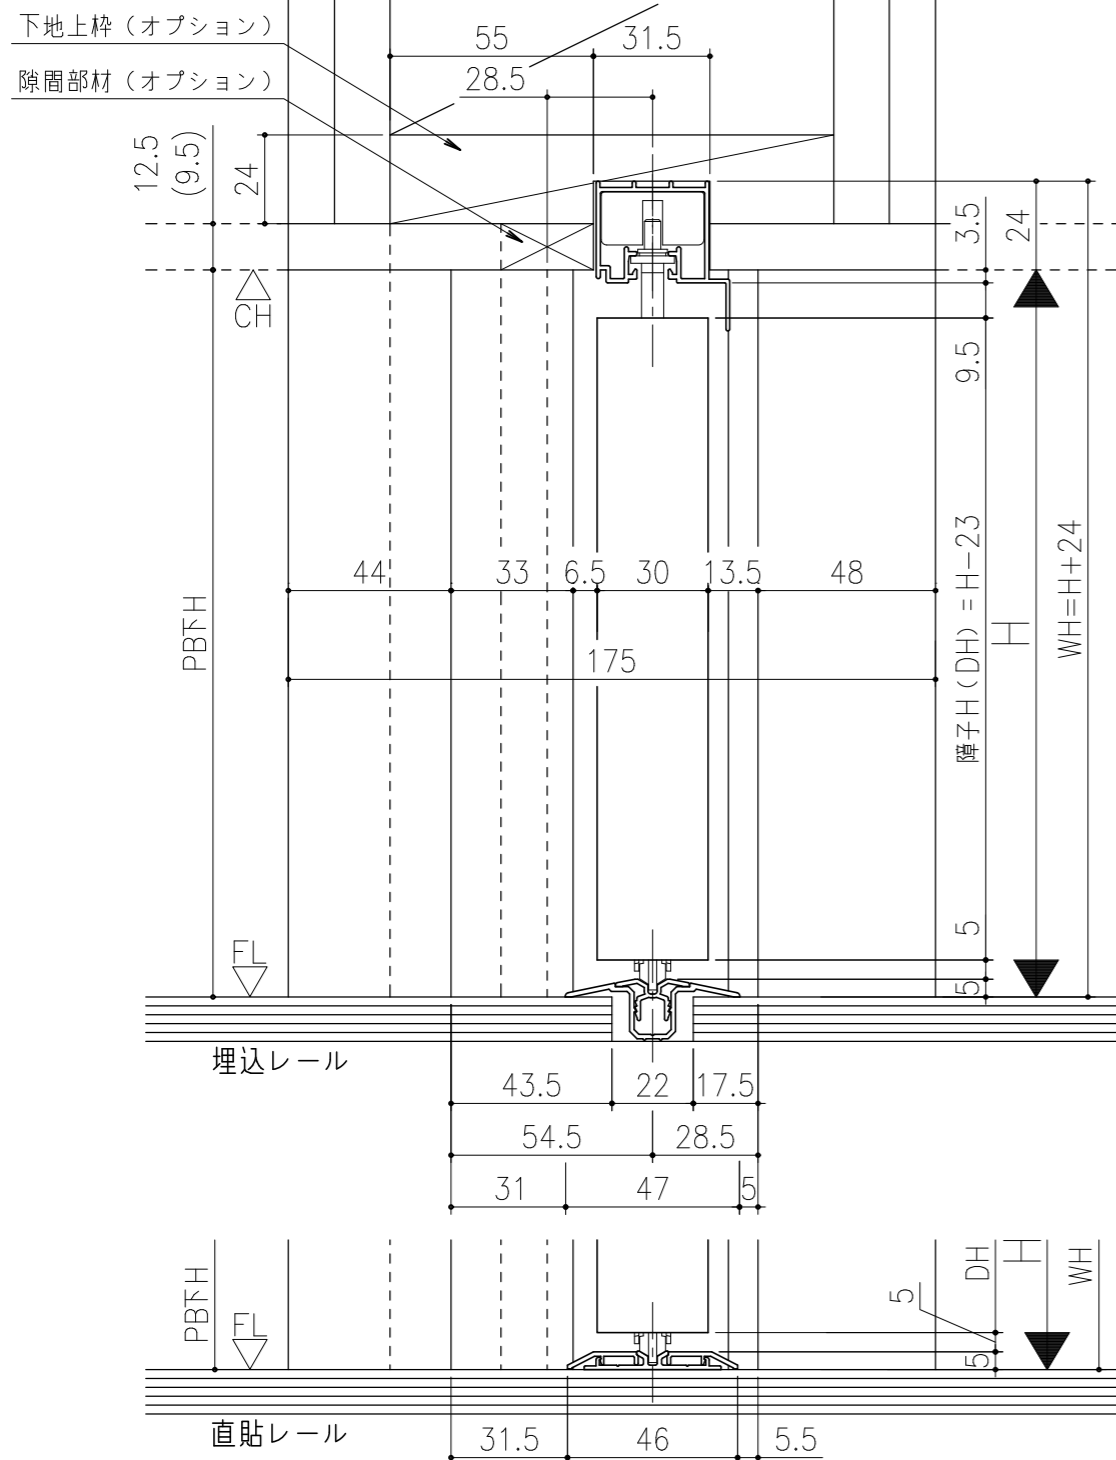

シンプル・スリム枠
室内引戸 Yレール仕様 引分け戸
枠見込み57mm 壁厚175mm
たて横断面
ssh07a04

図名	尺度	作成	作図	検図	図番
	基準図	1:1			
		制定			
		廃止			