

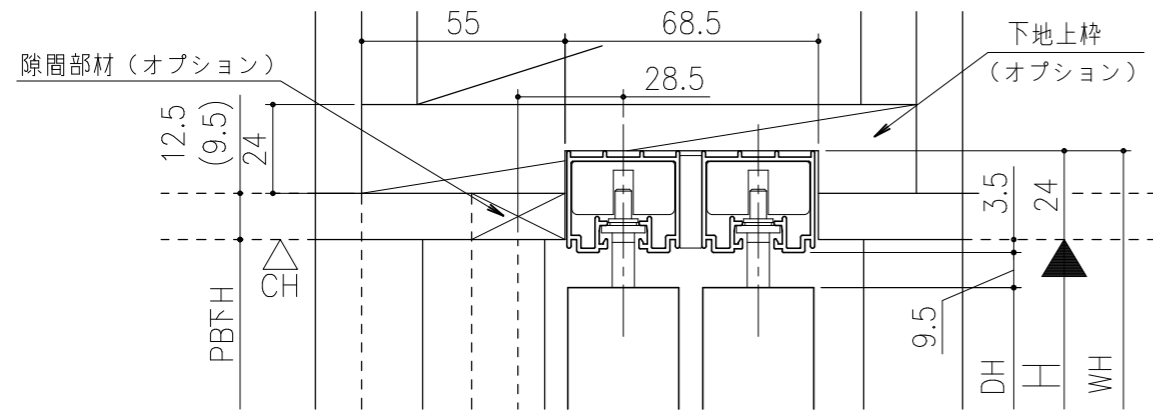
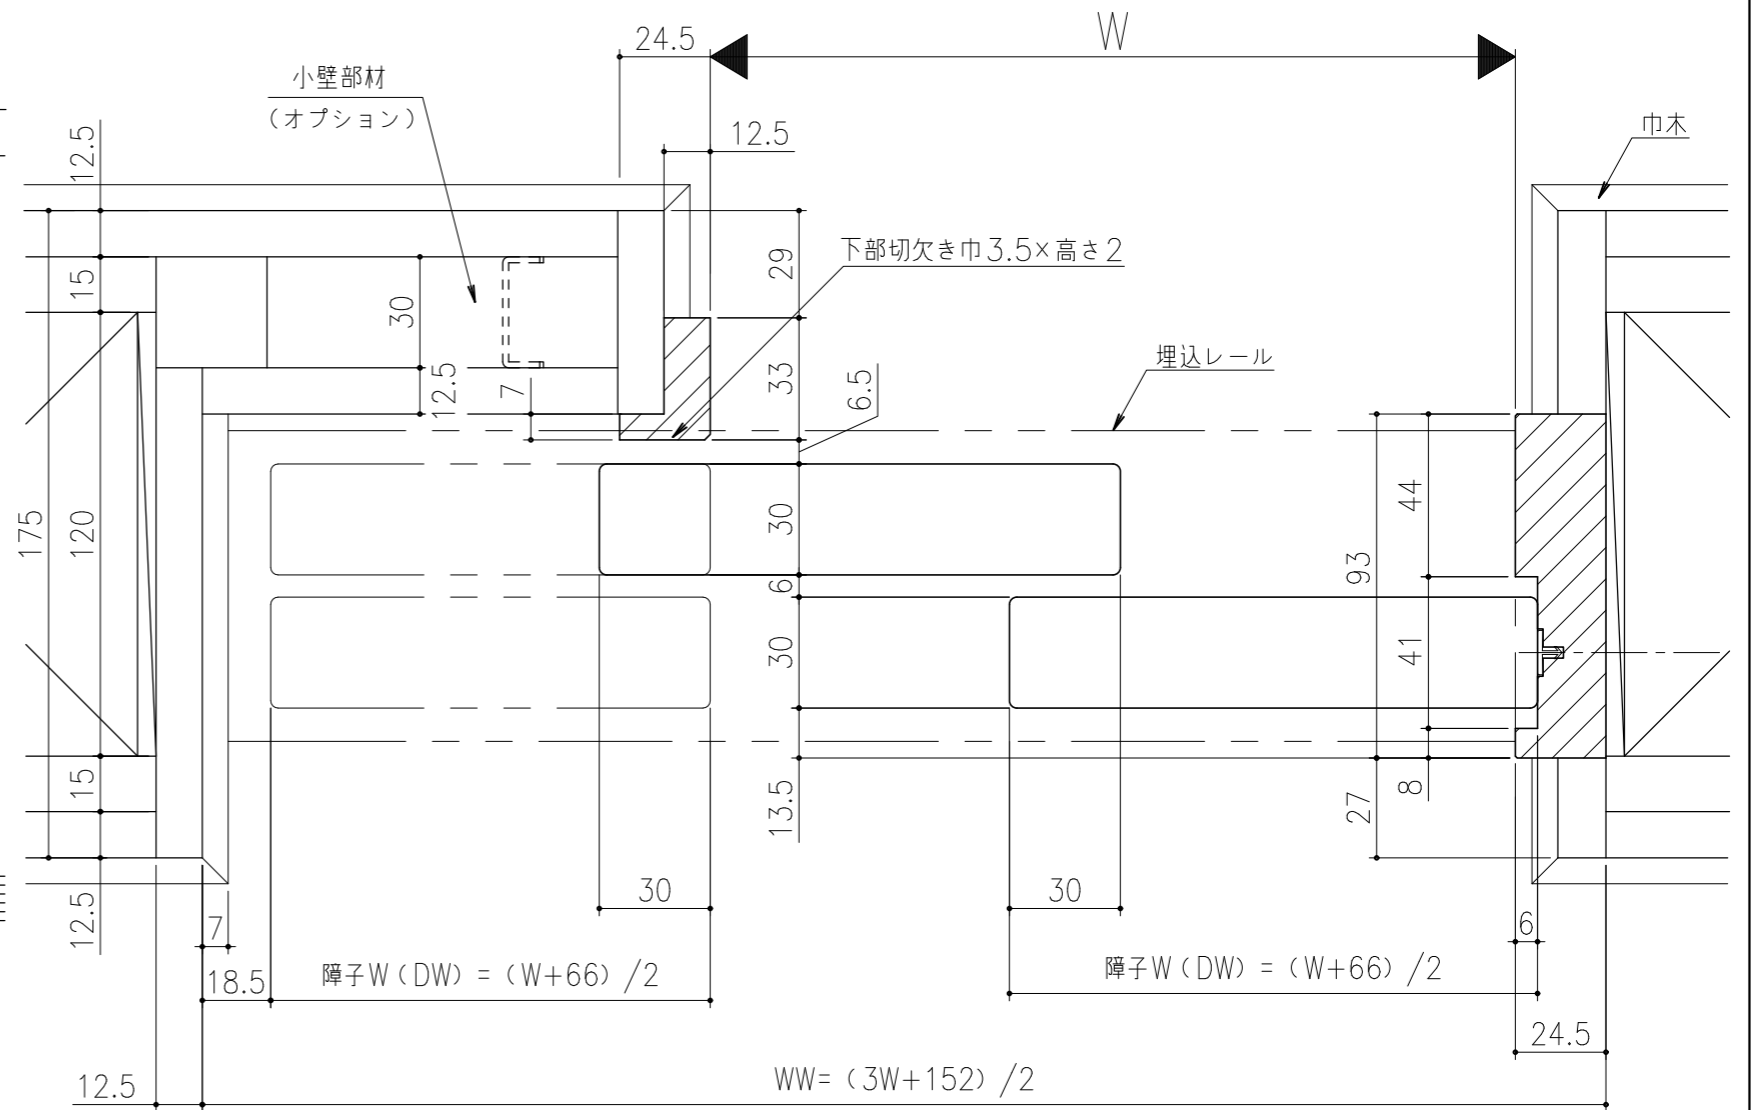
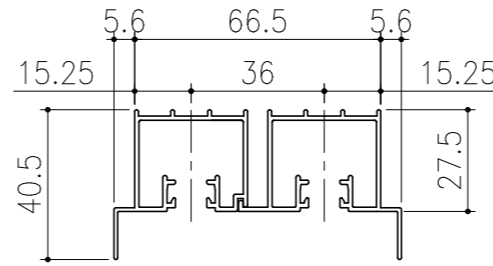
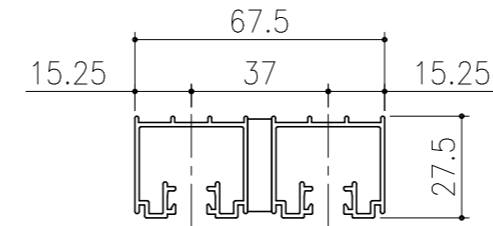


■ フラット上レール

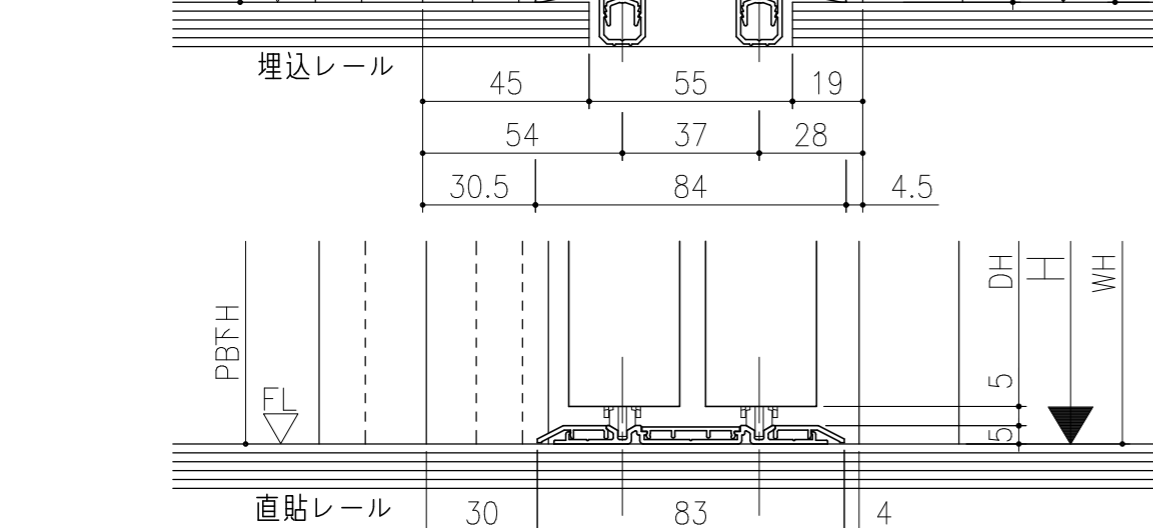

■ 遮光上レール

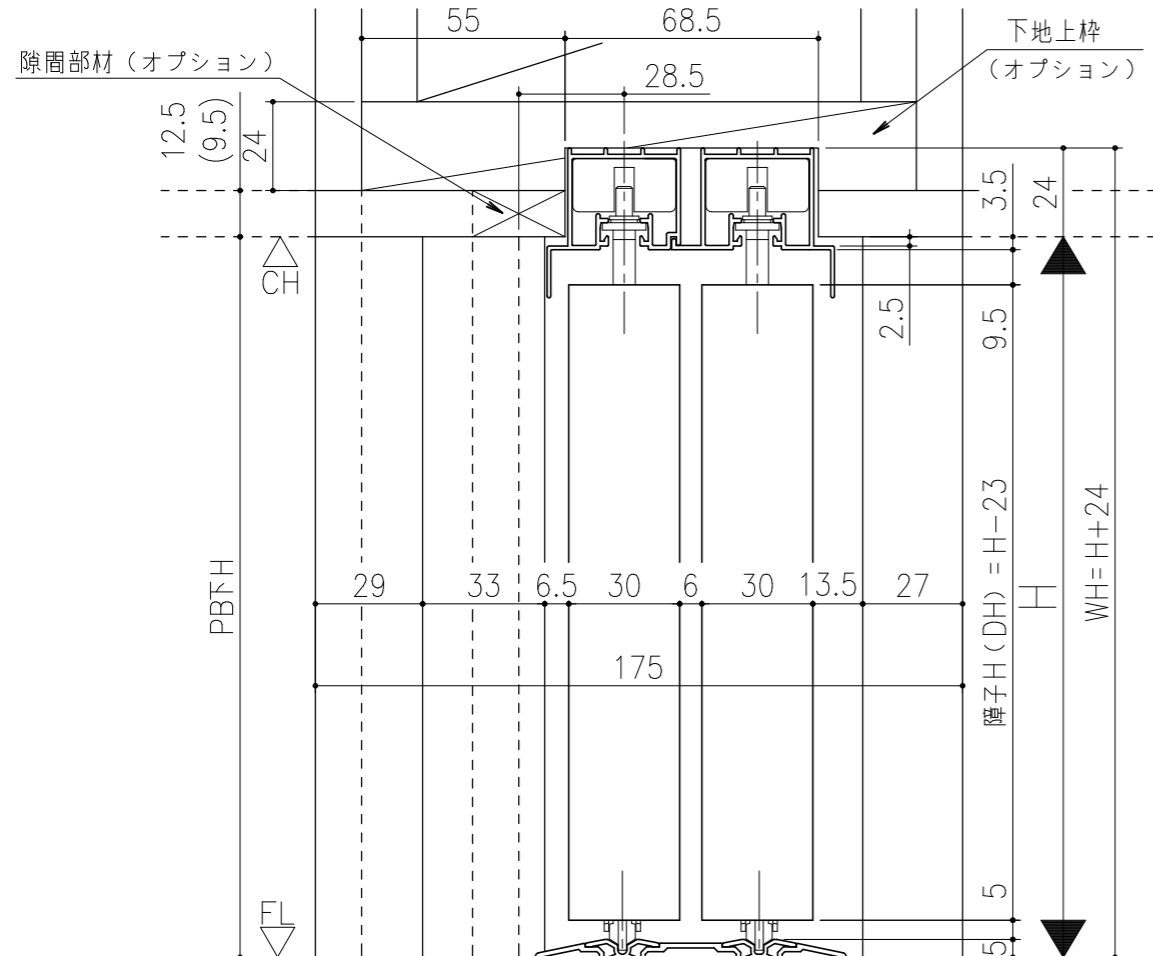

シンプル・スリム枠  
 室内引戸 Yレール仕様 小縦枠無し 片引き戸2枚建  
 枠見込み93mm 壁厚175mm  
 たて横断面  
 ssh09a02

図名	尺度	作成	作図	検図	図番
	基準図	1:1	制定		
			廃止		