

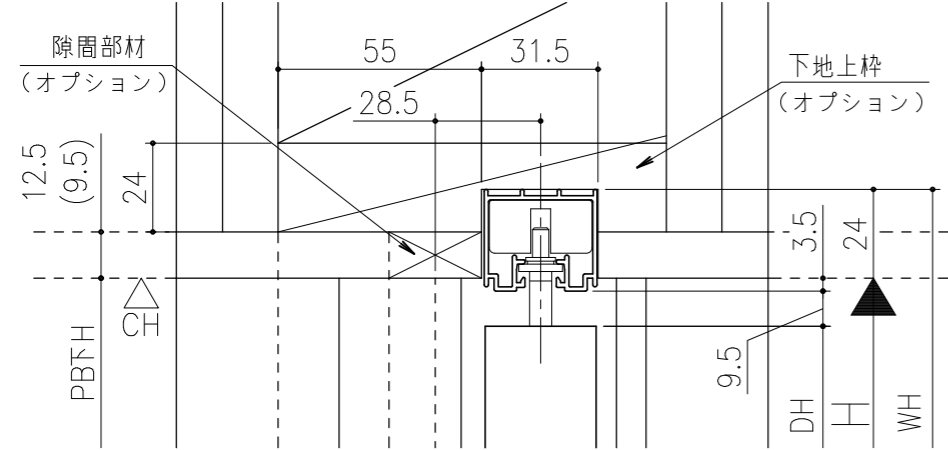
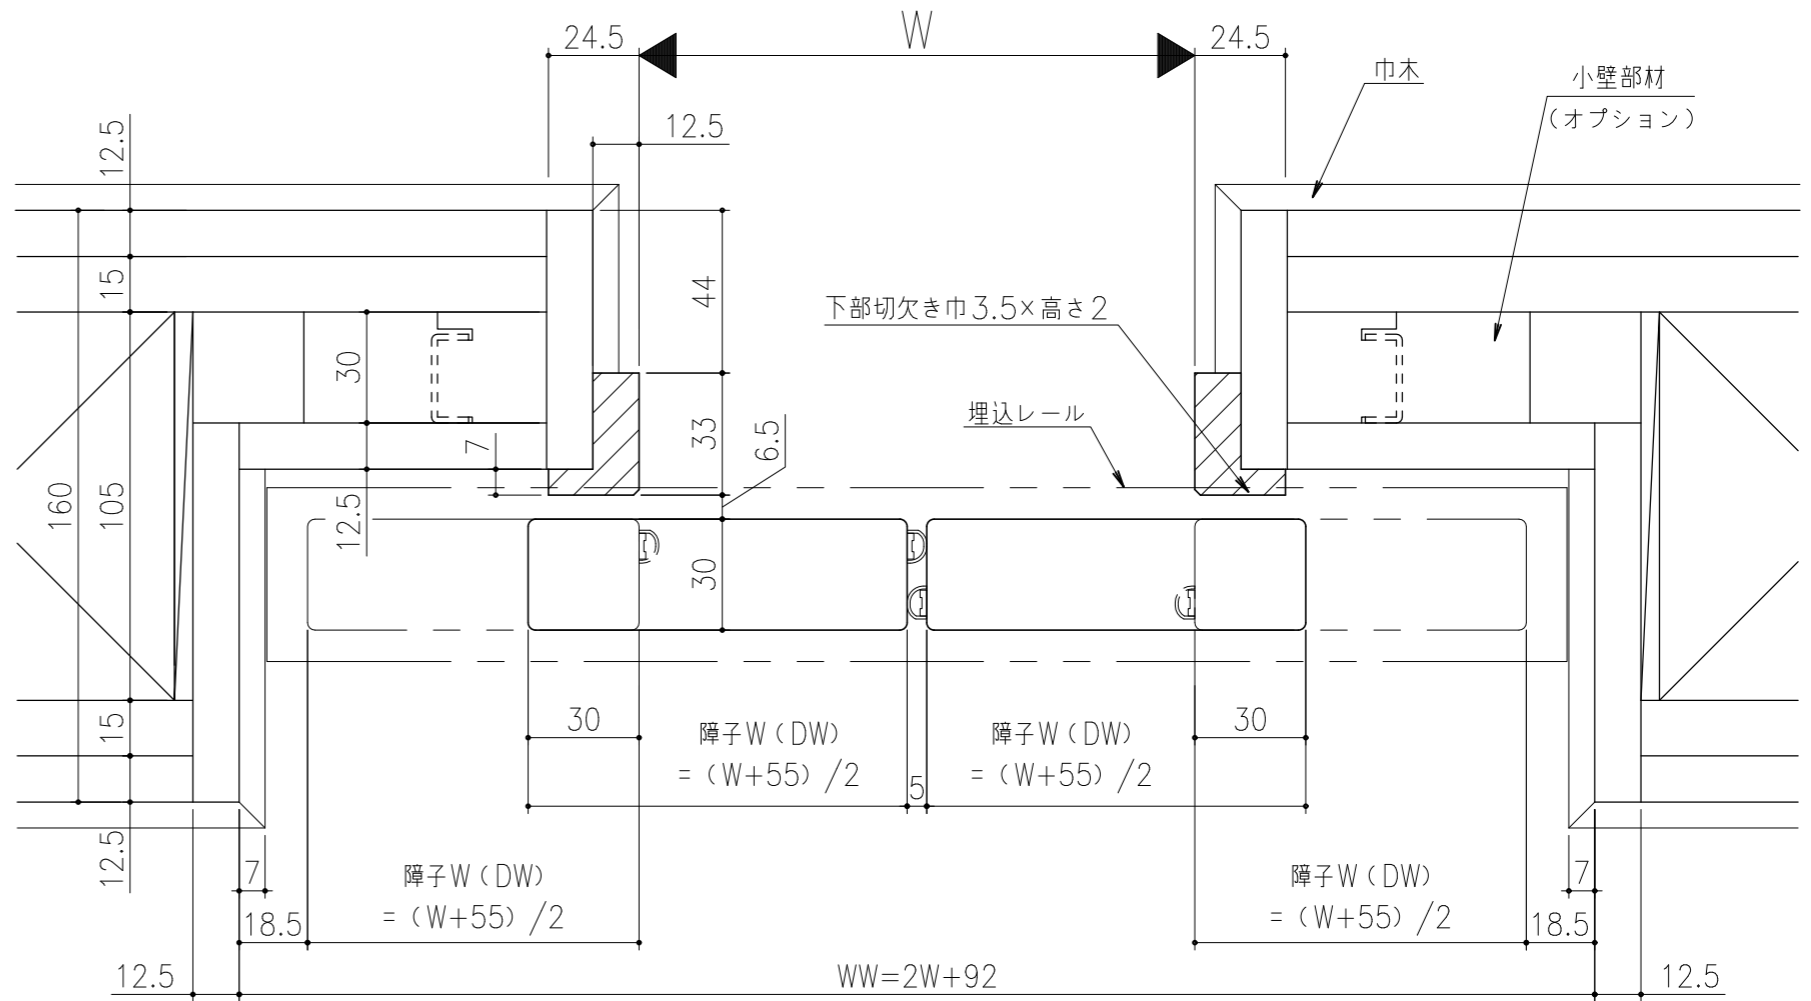
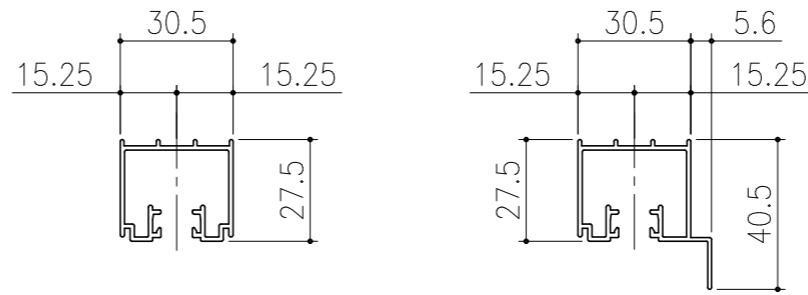


■フラット上レール

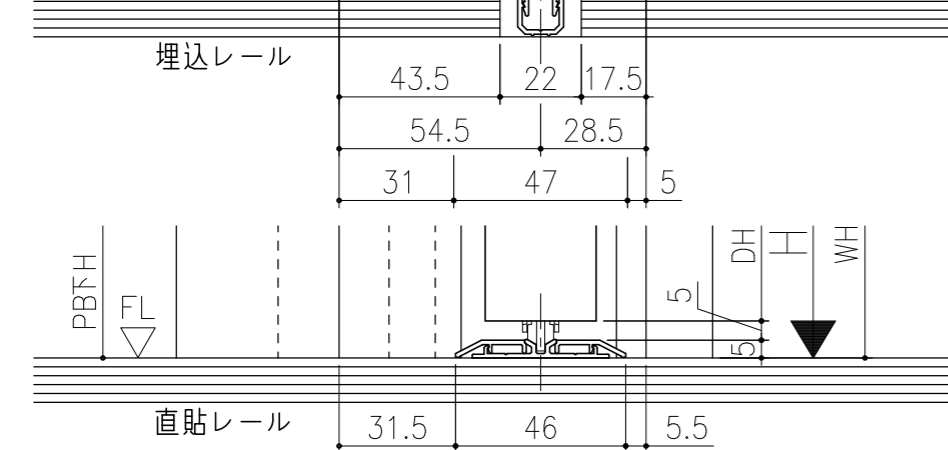

■遮光上レール

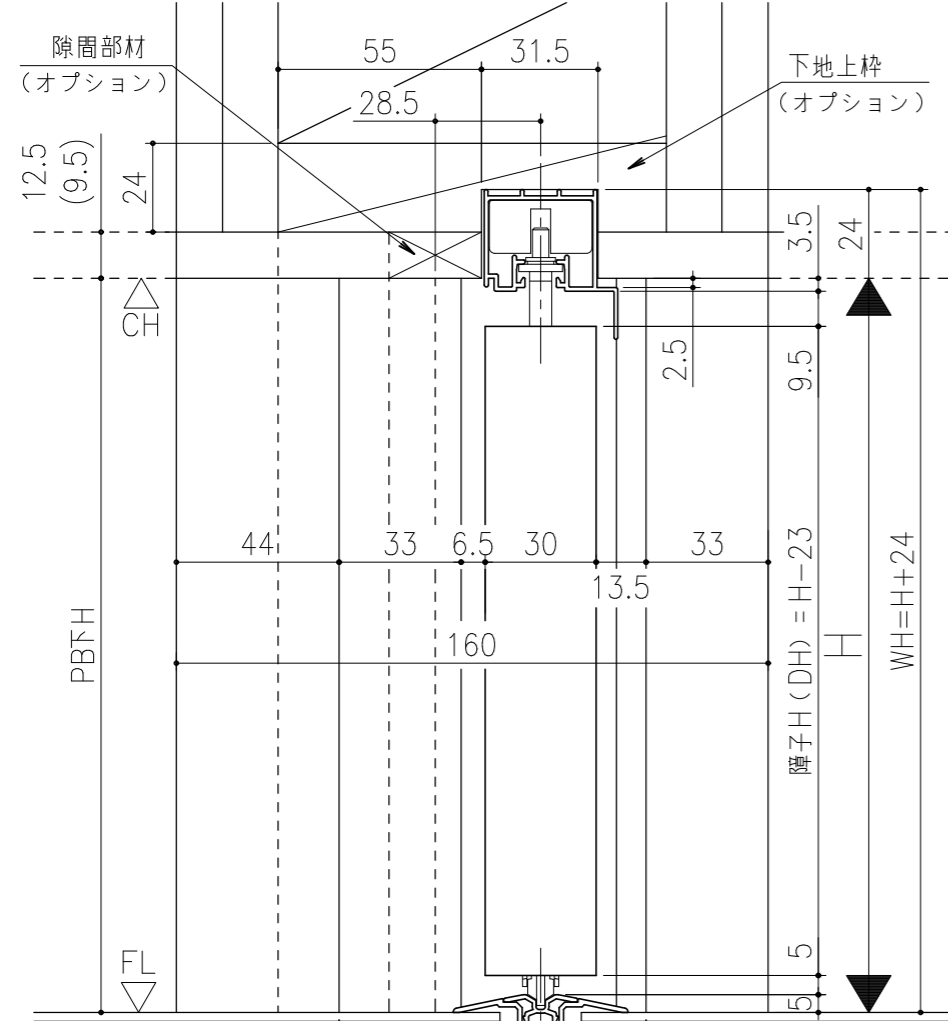

シンプル・スリム枠  
室内引戸 Yレール仕様 小縦枠無し 引分け戸  
枠見込み57mm 壁厚160mm  
たて横断面  
ssh11a02

図名	尺度	作成	作図	検図	図番
	基準図	1:1			
		制定			
		廃止			