



図名	図号	図尺	作成	作図	承認	備考

ジャストカット枠



伸ばし枠

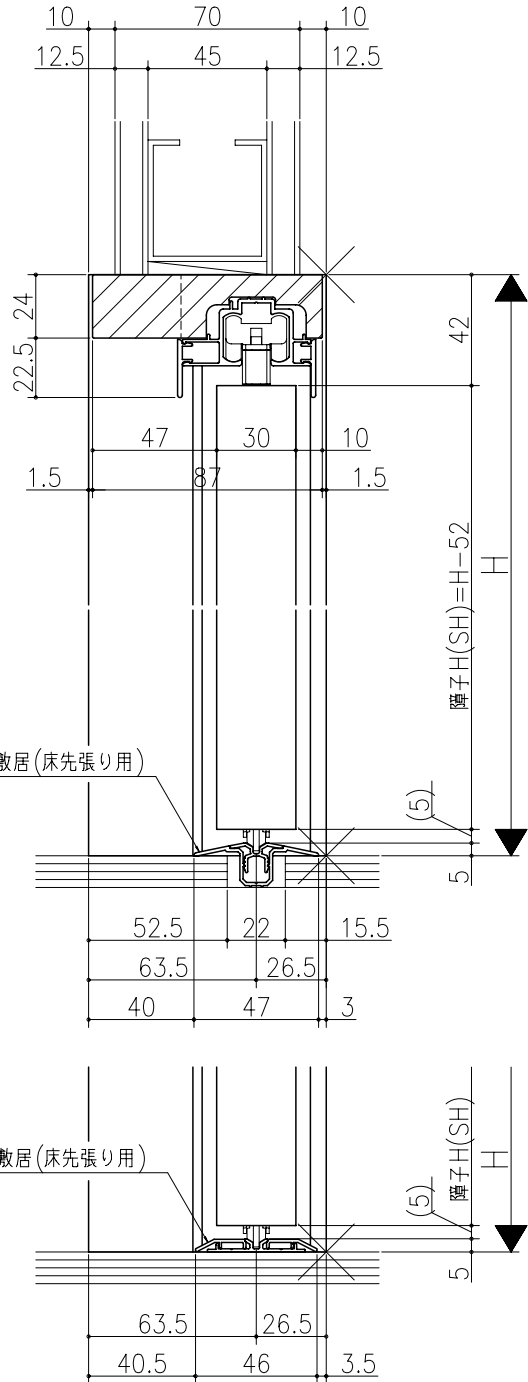

埋込敷居 (床先張り用)

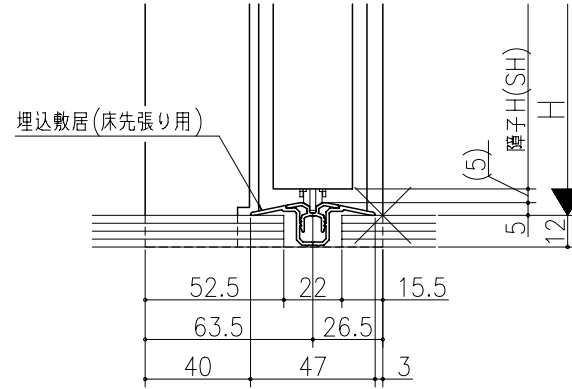

薄敷居 (床後張り用)

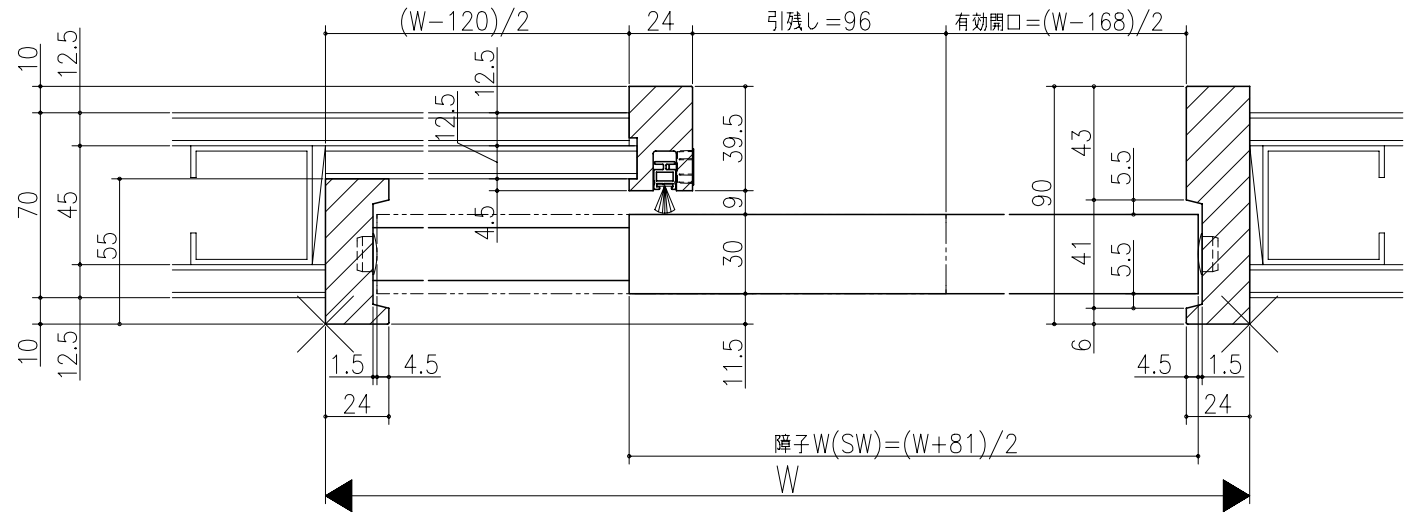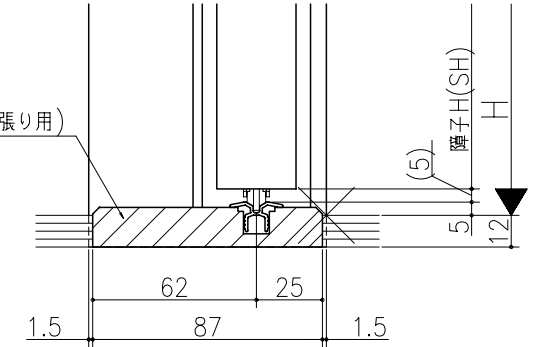

リヴェルノ 室内引戸<Yレール仕様>  
片引き戸・トイレ片引き戸(引残し有り)  
枠見込み90mm(ノンケーシング枠)  
たて横断面  
vr09a007

図名	図号	図尺	作成	作図	承認	備考
		基準図	1:1			

