



品名	仕様	数量	単位


ジャストカット枠

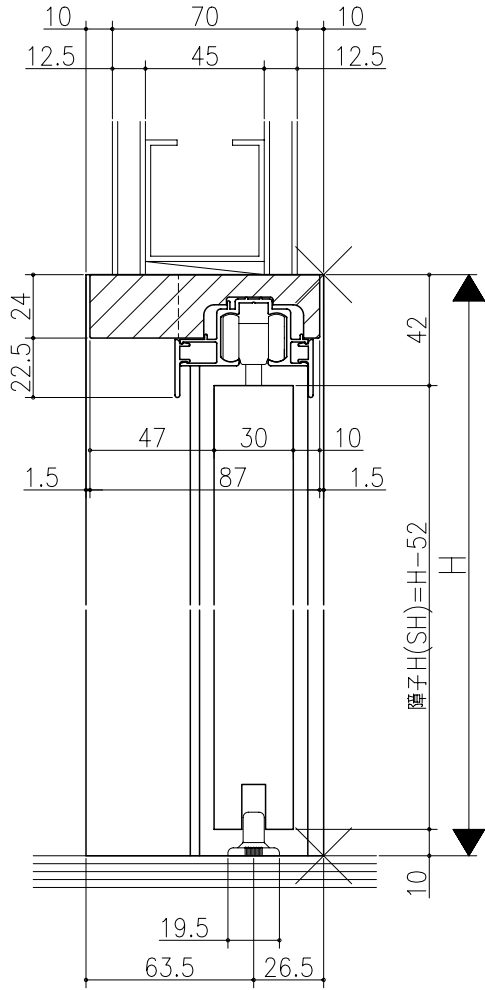



伸ばし枠

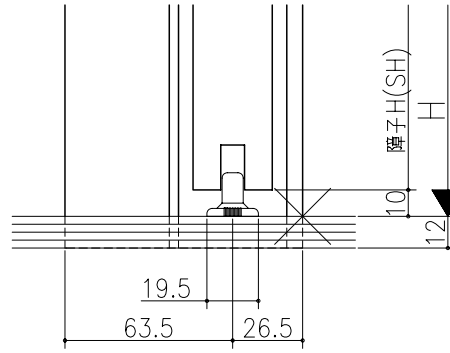

埋込床見切(床先張り用)  
[オプション]

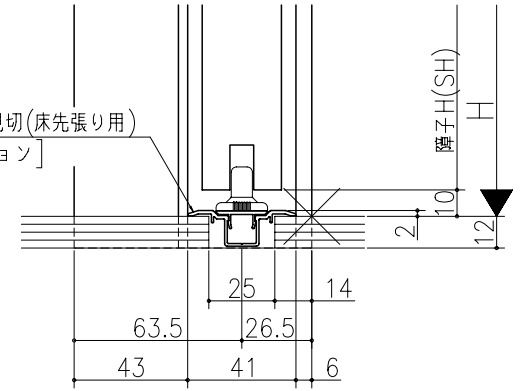

埋込床見切(床先張り用)  
[オプション]

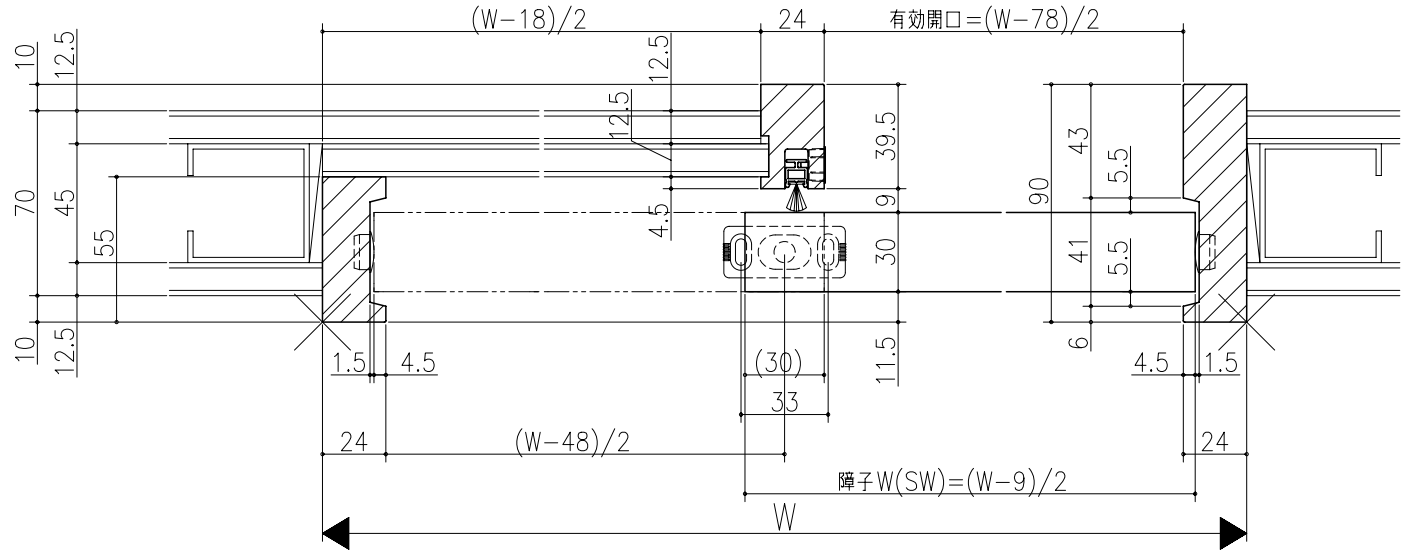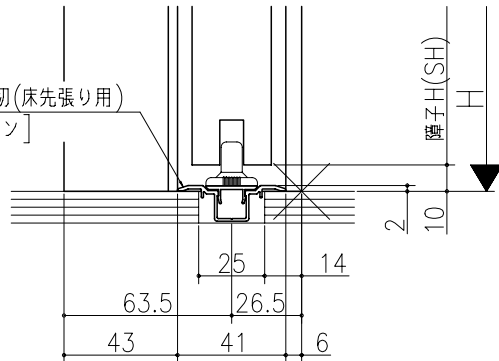

リヴェルノ 室内引戸<上吊り仕様>  
片引き戸・トイレ片引き戸(引残し無し)  
枠見込み90mm(ノンケーシング枠)  
たて横断面  
vr16a007

品名	尺取	作成	作図	検閲	図番
	基準図	1:1			