
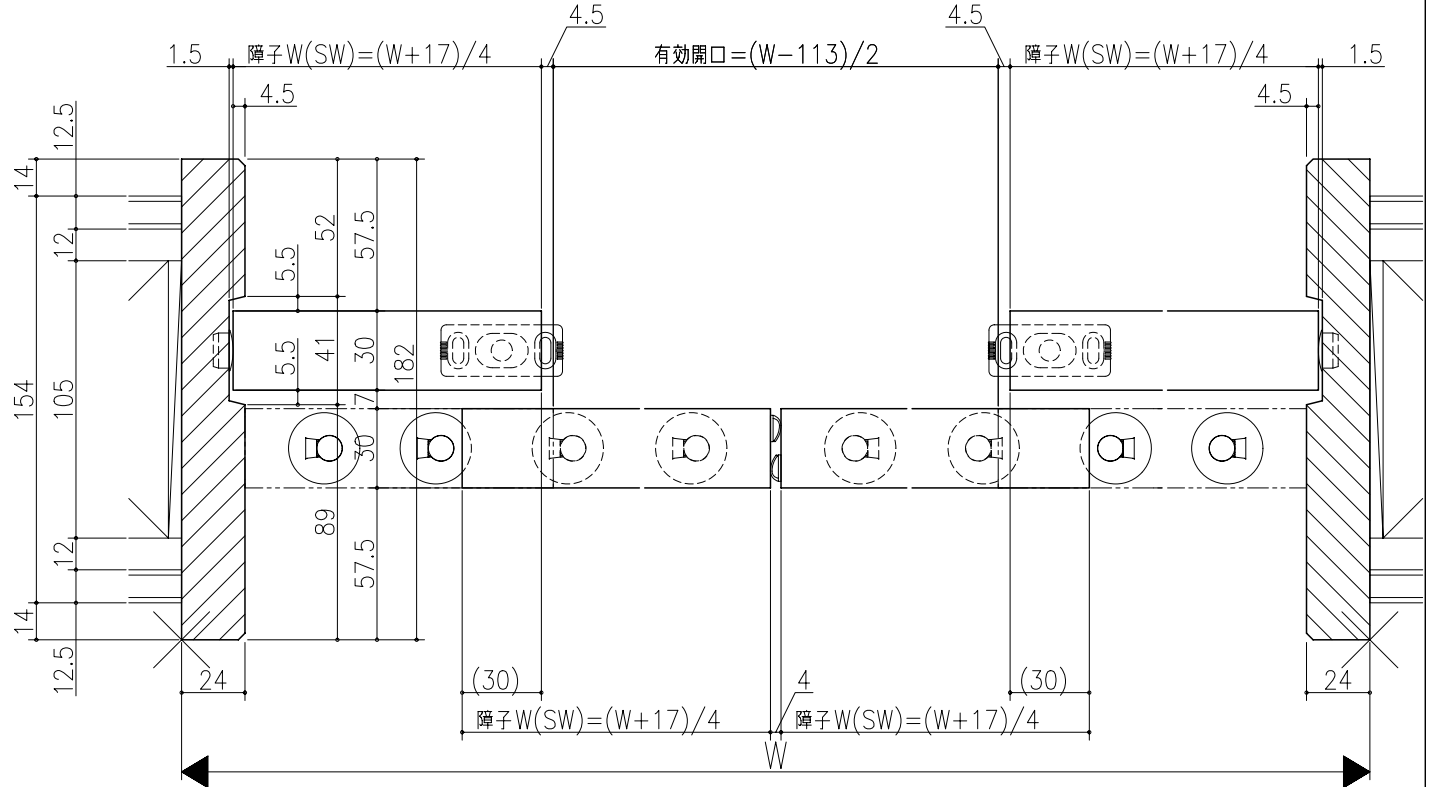
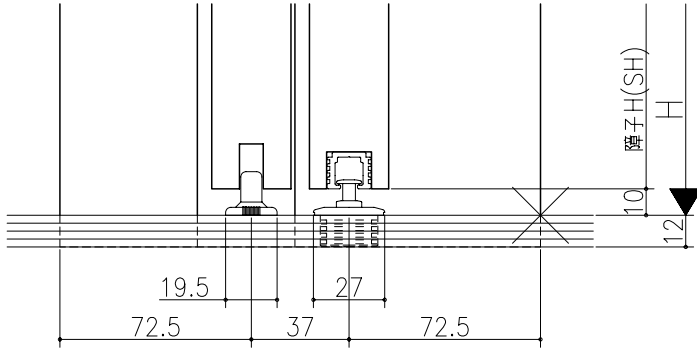


品名					
規格					
数量					
単位					

伸ばし枠

ジャストカット枠

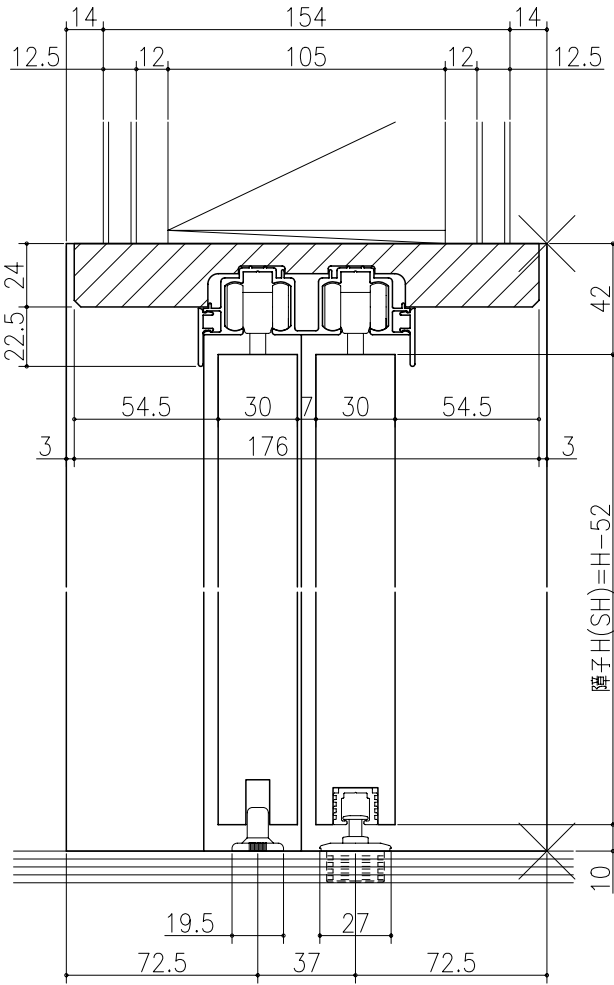

リヴェルノ 室内引戸<上吊り仕様>
 引違い戸4枚建
 枠見込み182mm(ノンケーシング枠)
 たて横断面
 vr23a004

品名	_____	尺取	作成	作図	承認	図番
基準図	_____	1:1	制定	_____	_____	_____
			廃止			