

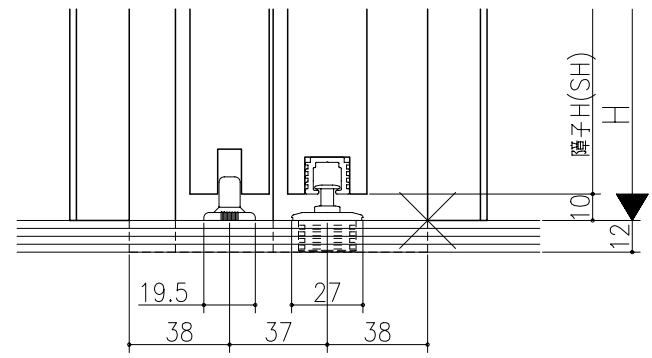


日	時	分	秒

伸ばし枠

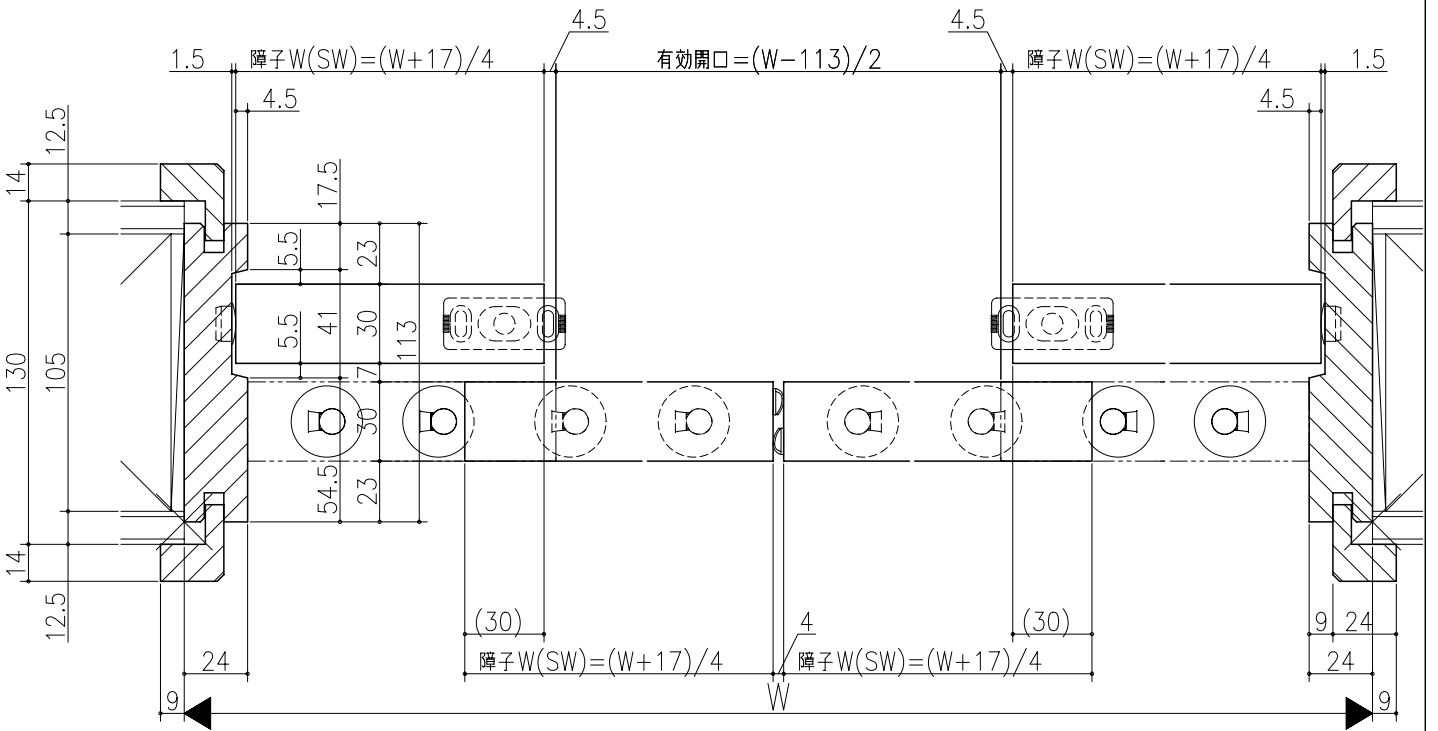

ジャストカット枠

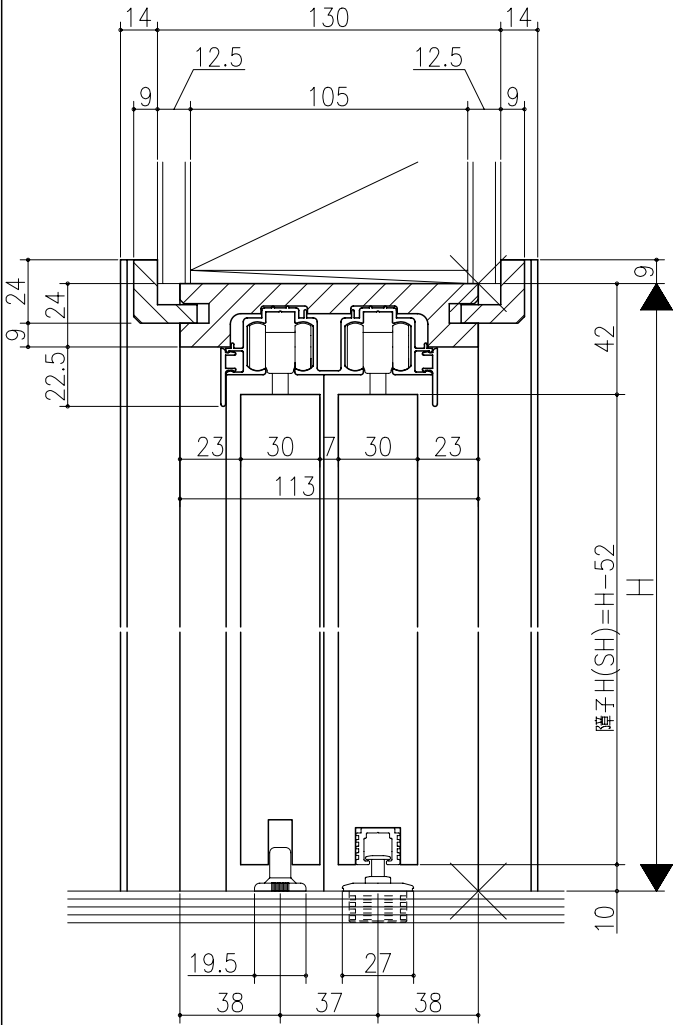

リヴェルノ 室内引戸く上吊り仕様
引違い戸4枚建
枠見込み113mm(ケーシング枠・L型タイプ)
たて横断面
vr23a005

図名	尺取	作成	作図	検閲	図番
基準図	1:1	確定			