

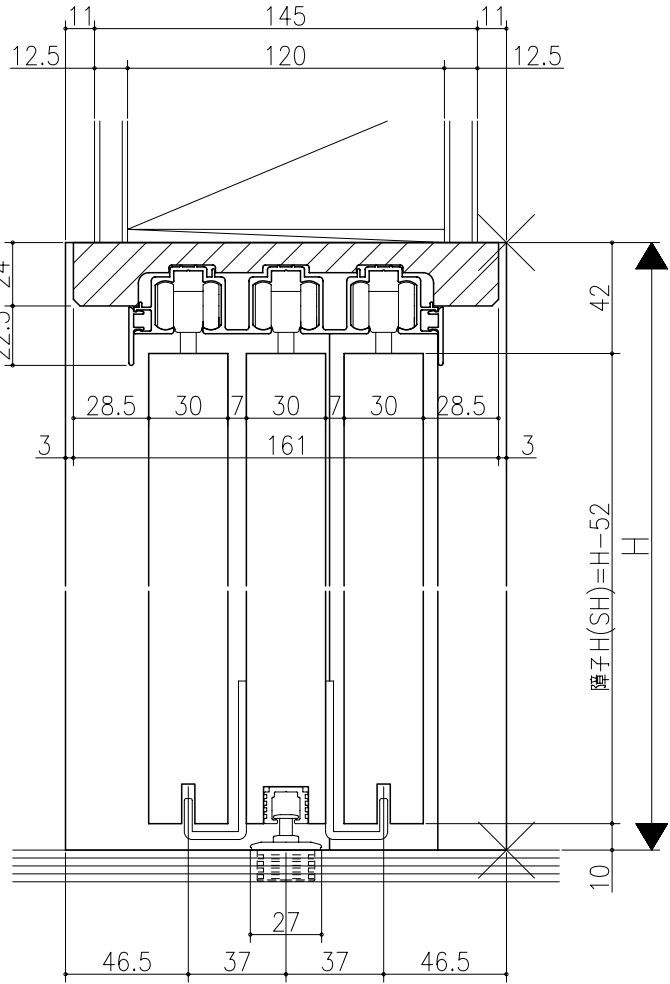


図名	図号	図尺	作成	作図	検閲	備考

ジャストカット枠

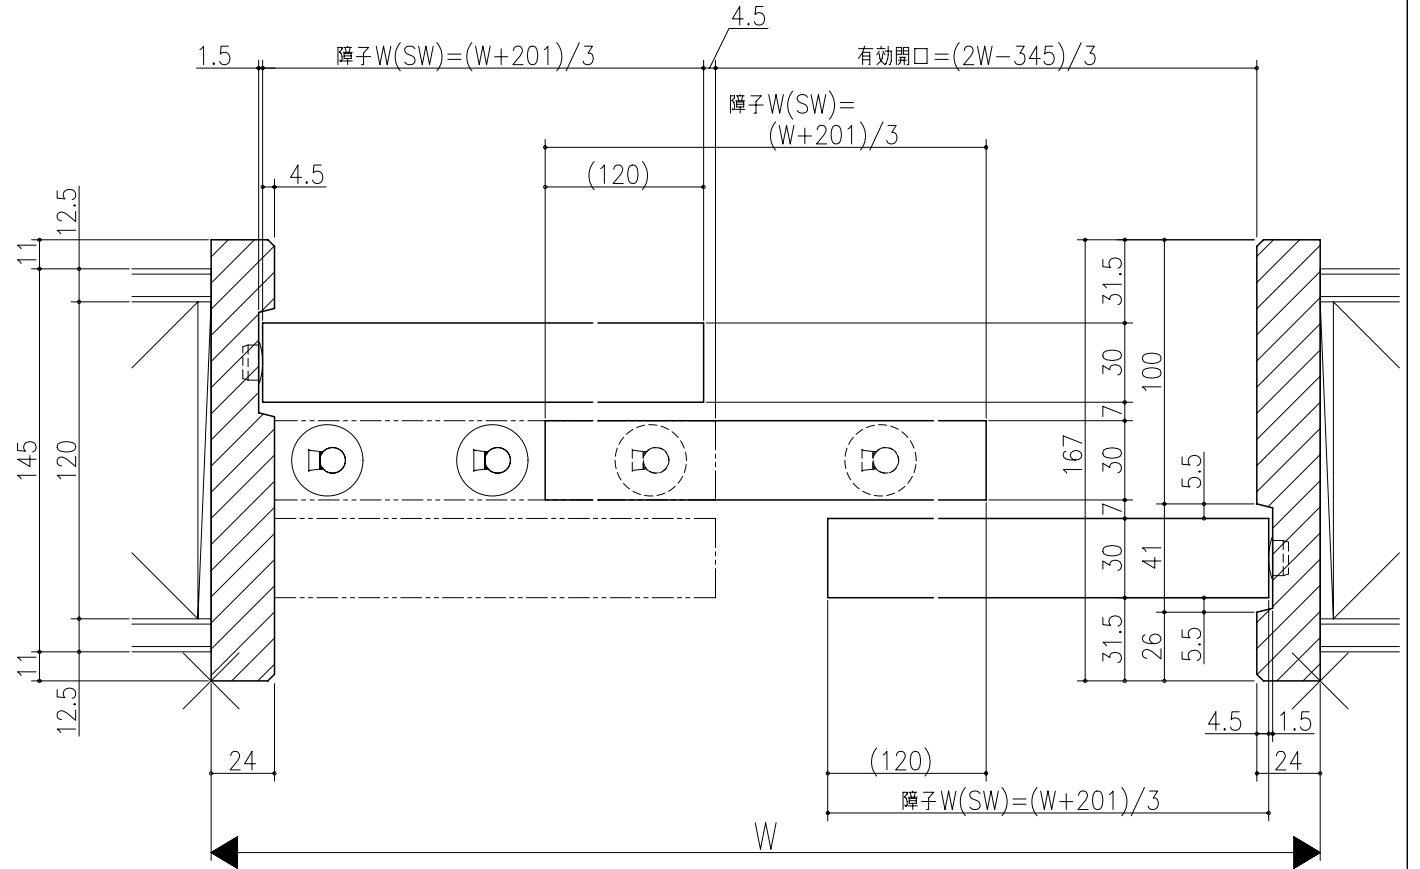

伸ばし枠

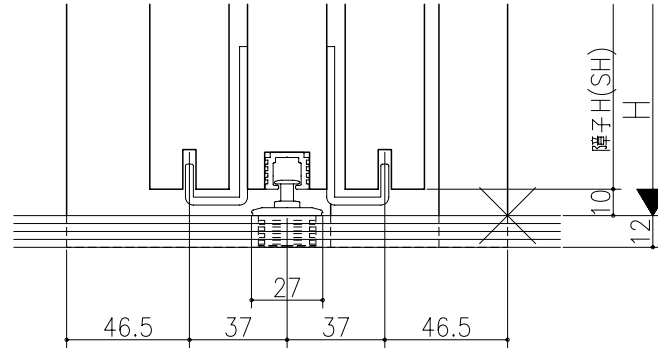

リヴェルノ 室内引戸<上吊り仕様>
引違い3連戸
枠見込み167mm(ノンケーシング枠)
たて横断面
vr24a002

図名	図号	図尺	作成	作図	検閲	備考
		基準図	1:1			