
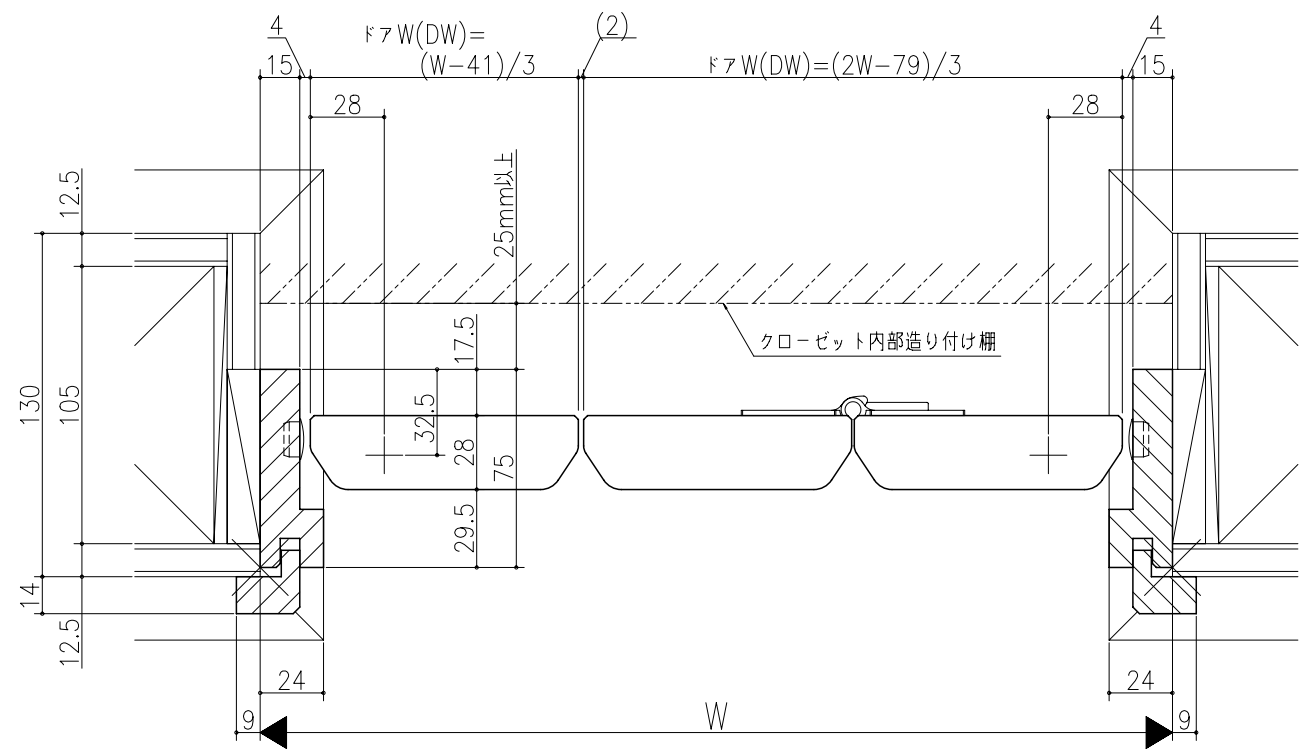


図名	図号	図尺	作成	確認	備考

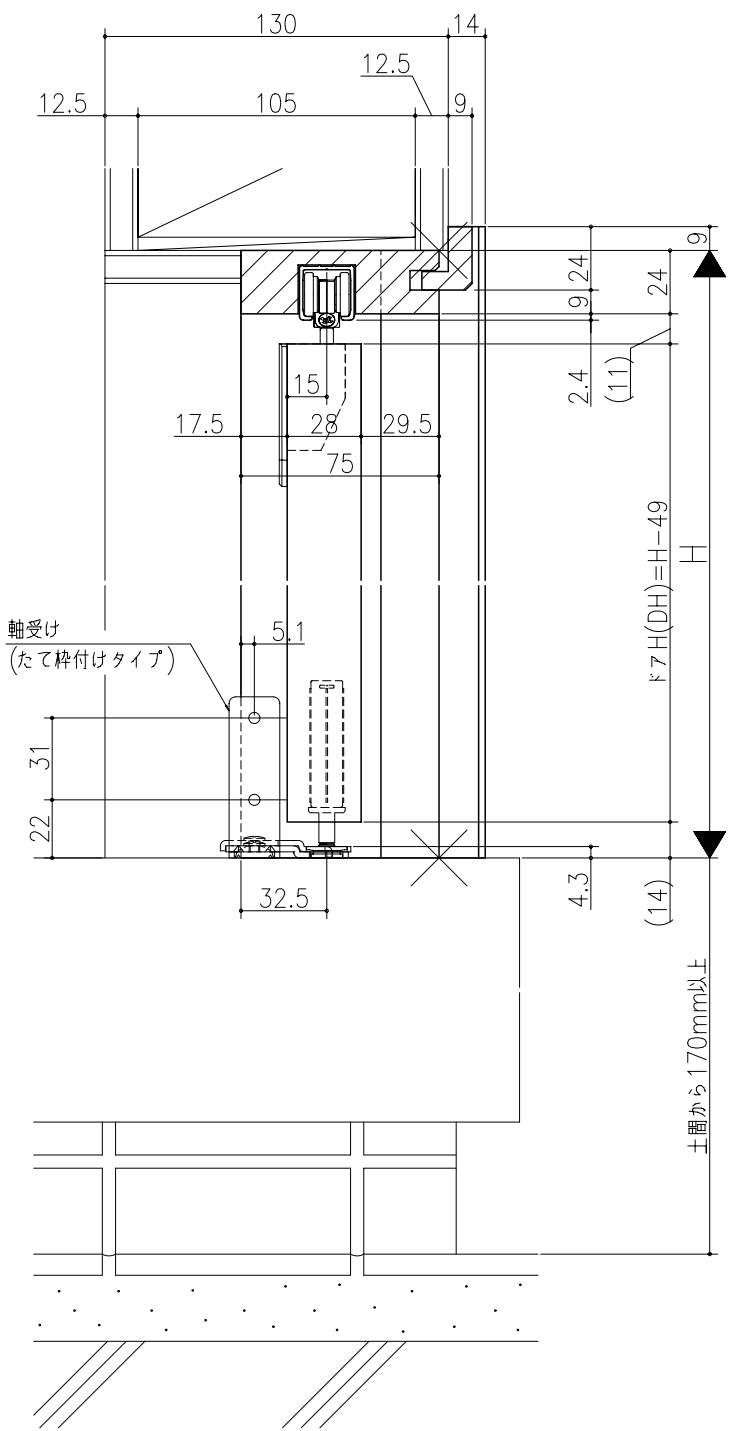

リヴェルノ クローゼット<折戸>
 ノンレール仕様 エントランスタイプ 1折+1枚開き戸
 枠見込み75mm(ケーシング枠・L型タイプ)
 たて横断面
 vr38a006

図名	尺度	作成	作図	確認	図番
	基準図	1:1			