



和室側

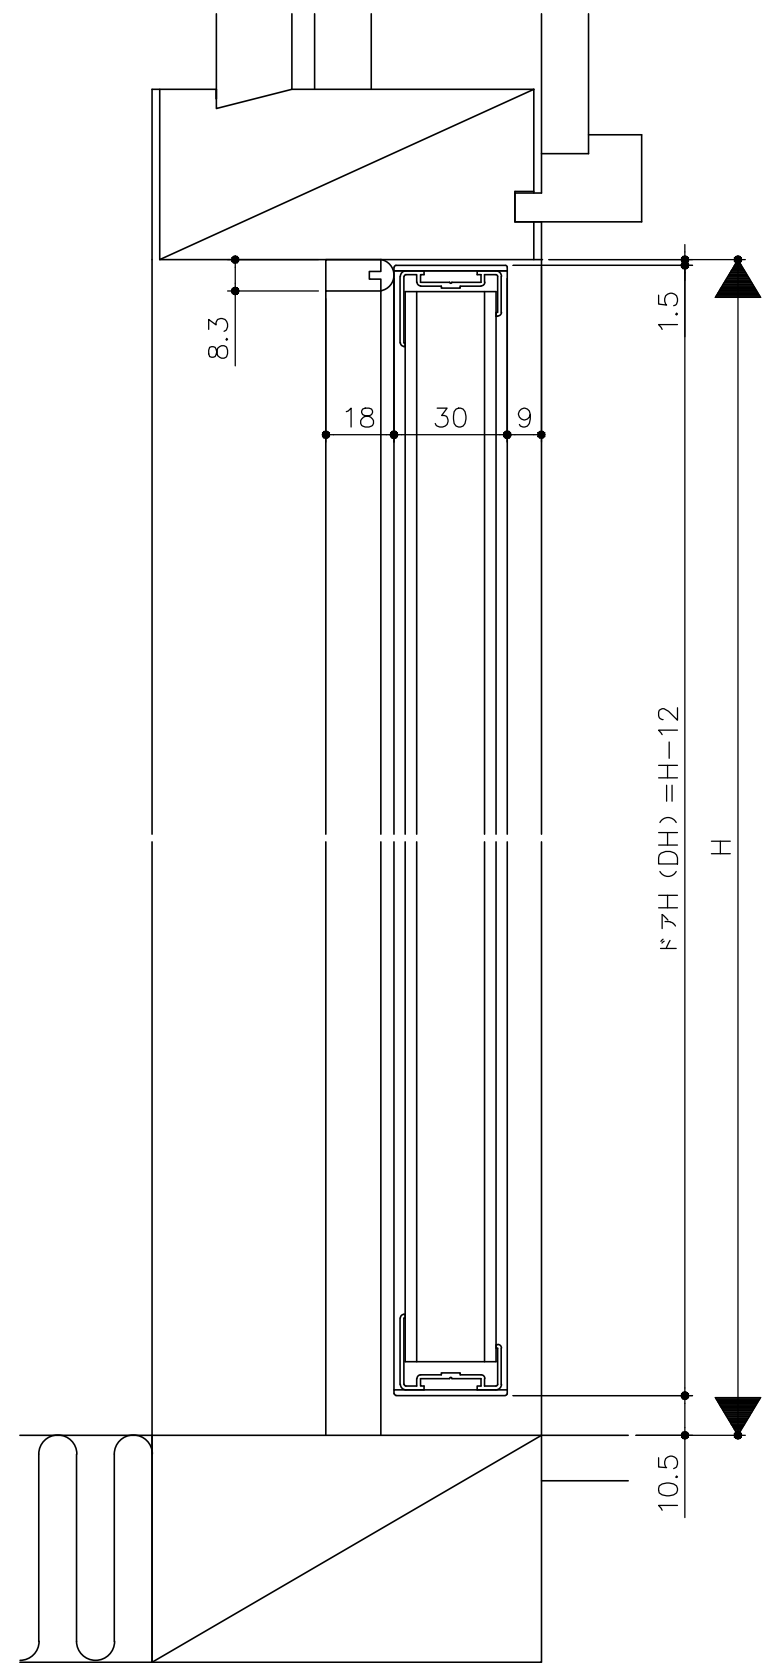

洋室側

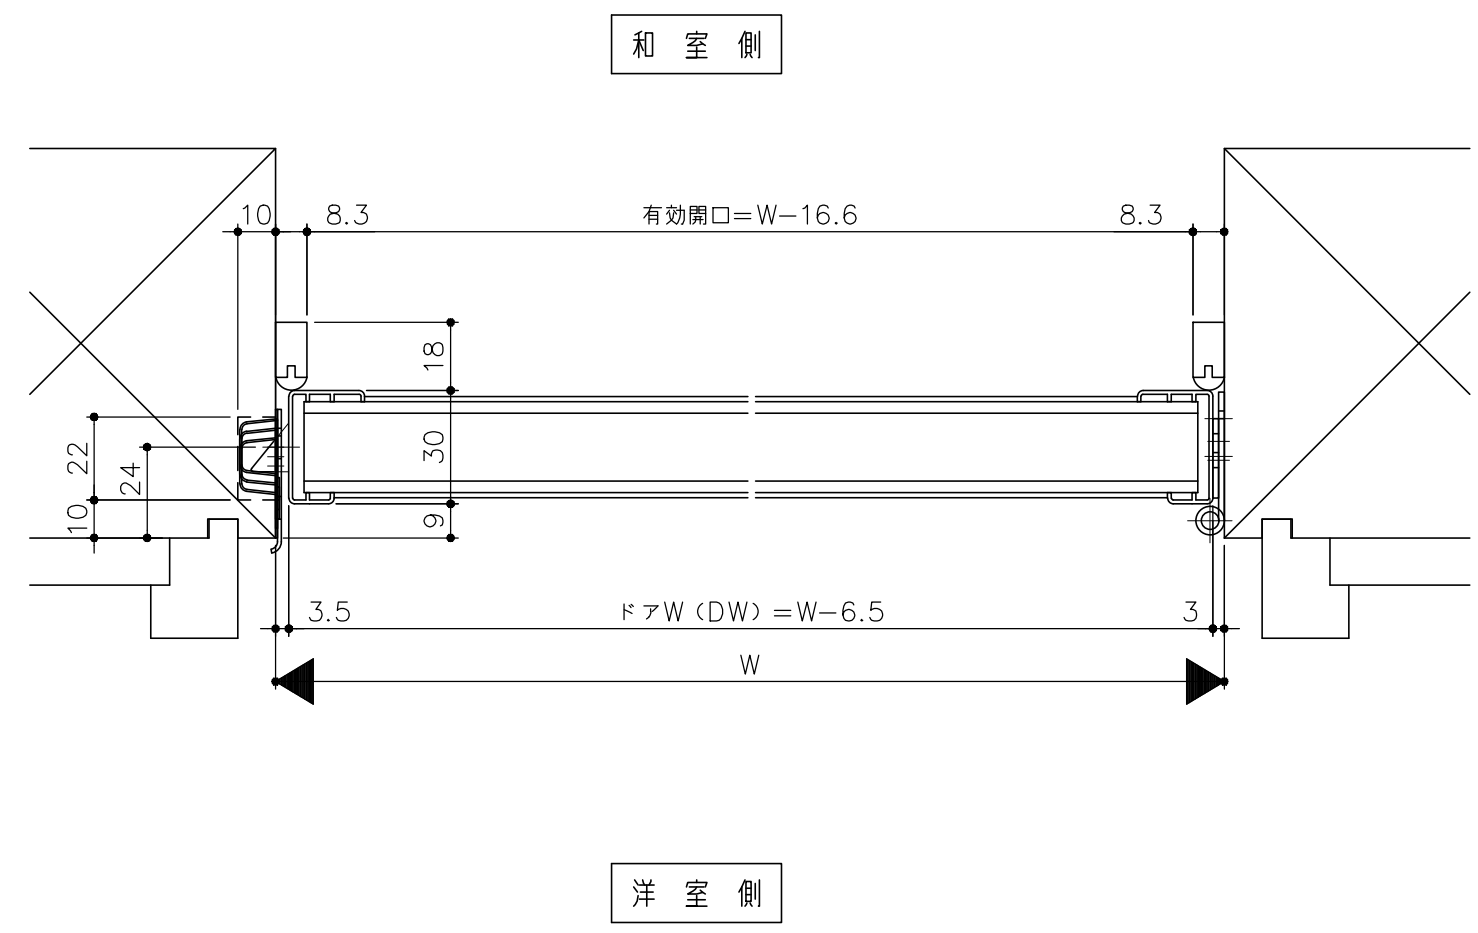

戸襖<真壁用>
戸襖ドア用ノ片開きドア(洋室側開きタイプ)
たて横断面
XF248-01

図名	尺度	作成	作図	検図	図番
	1:2	制定			
	基準図	廃止			

