■フラット上レール

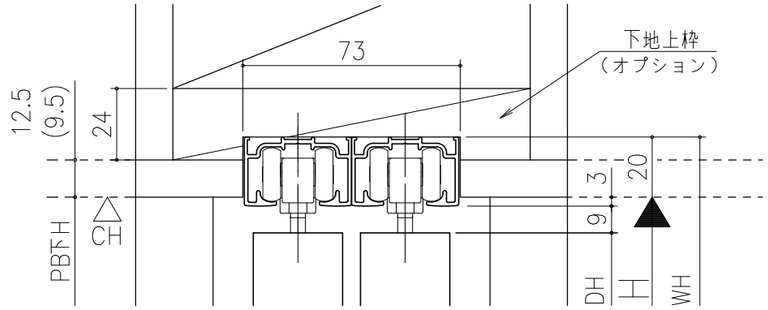


■遮光上レール

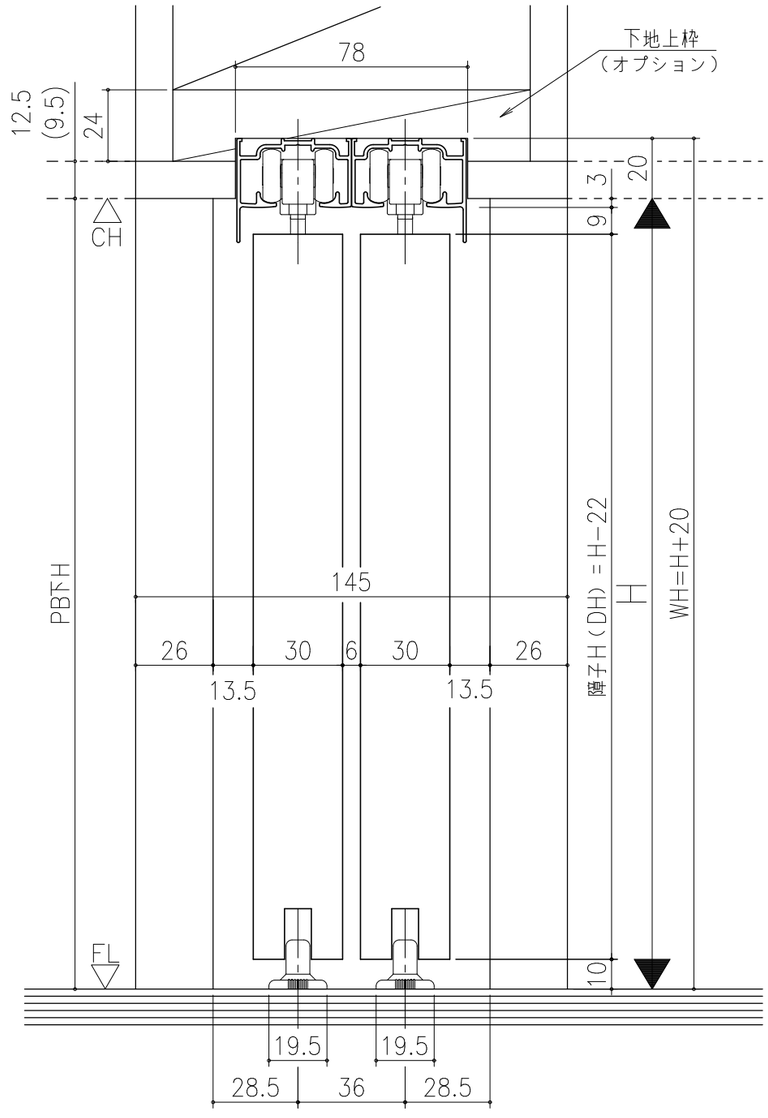


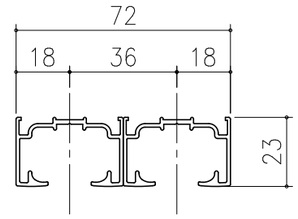


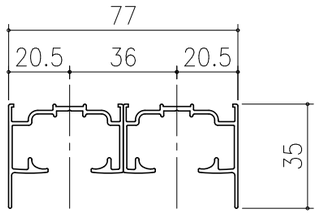


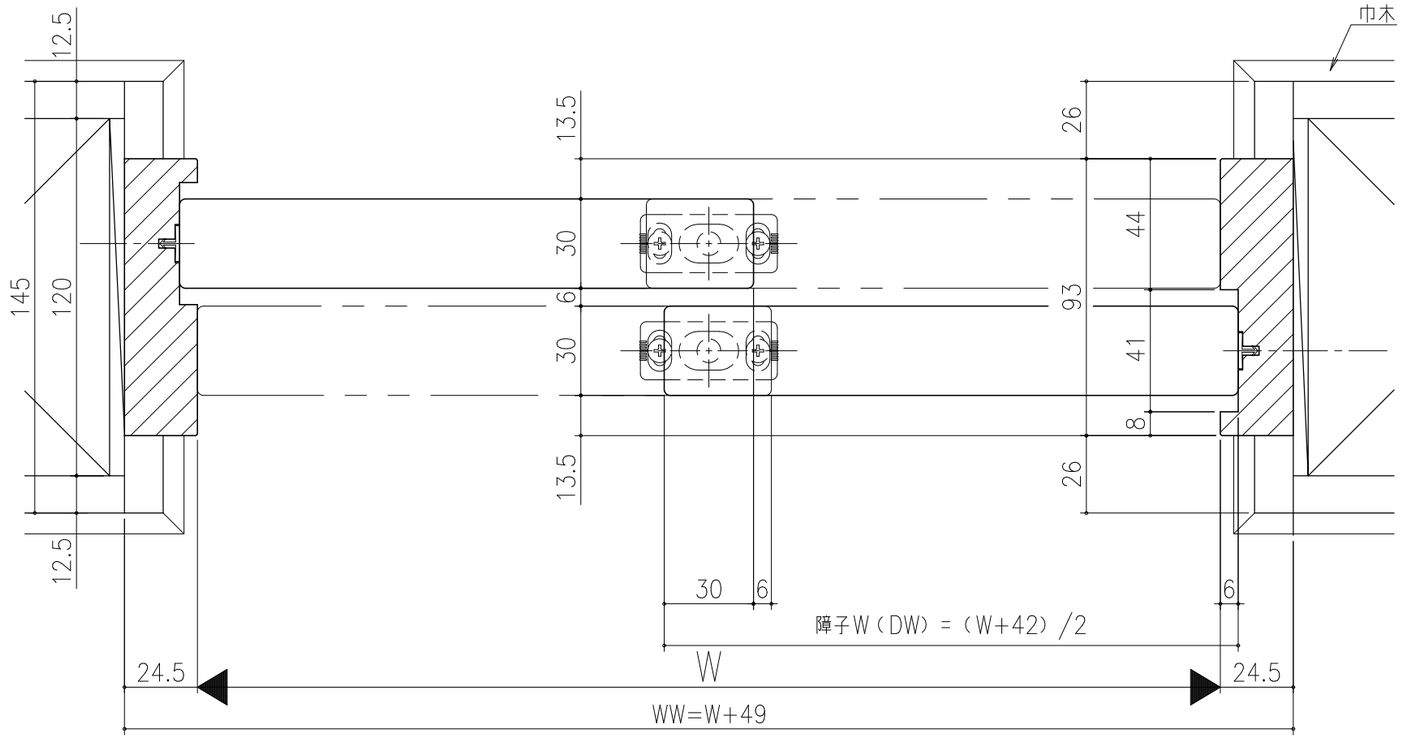


シンプル・スリム枠
室内引戸　上吊り仕様　引違い戸２枚建
枠見込み93ｍｍ　壁厚145ｍｍ
たて横断面
ssh04b03

| 図名 | 尺度 | 作成 | 作図 | 検図 | 図番 |
|---|---|---|---|---|---|
| 基準図 | 1:1 | 制定<br>廃止 | | | |

A1