■フラット上レール

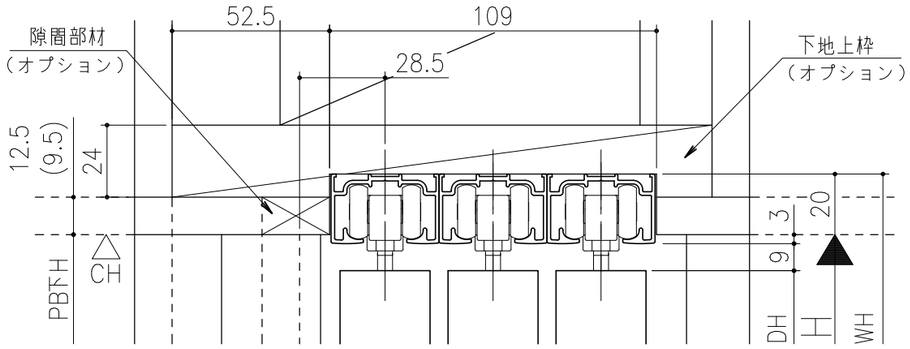

■遮光上レール

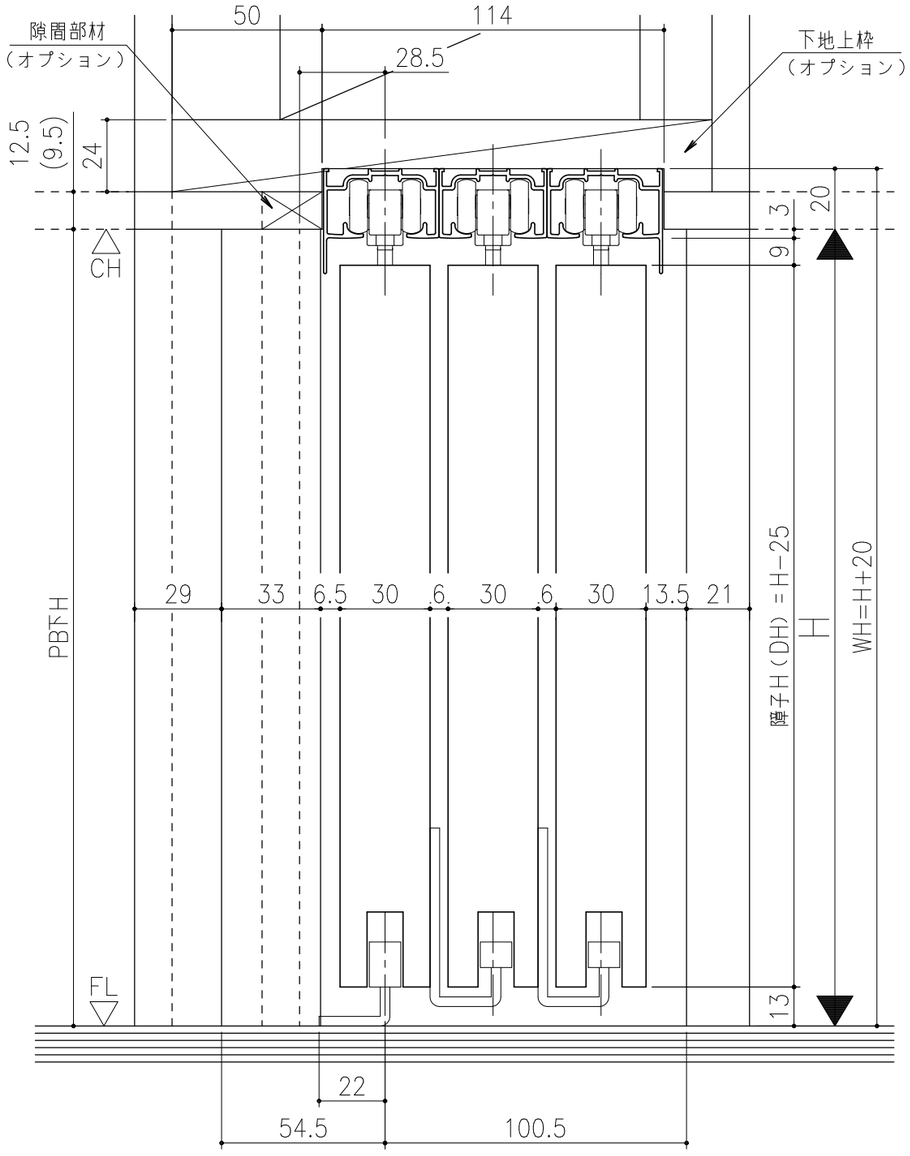

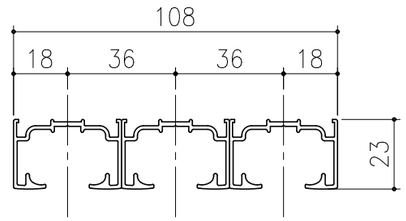

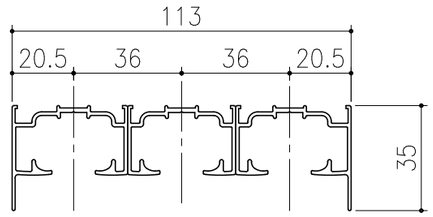

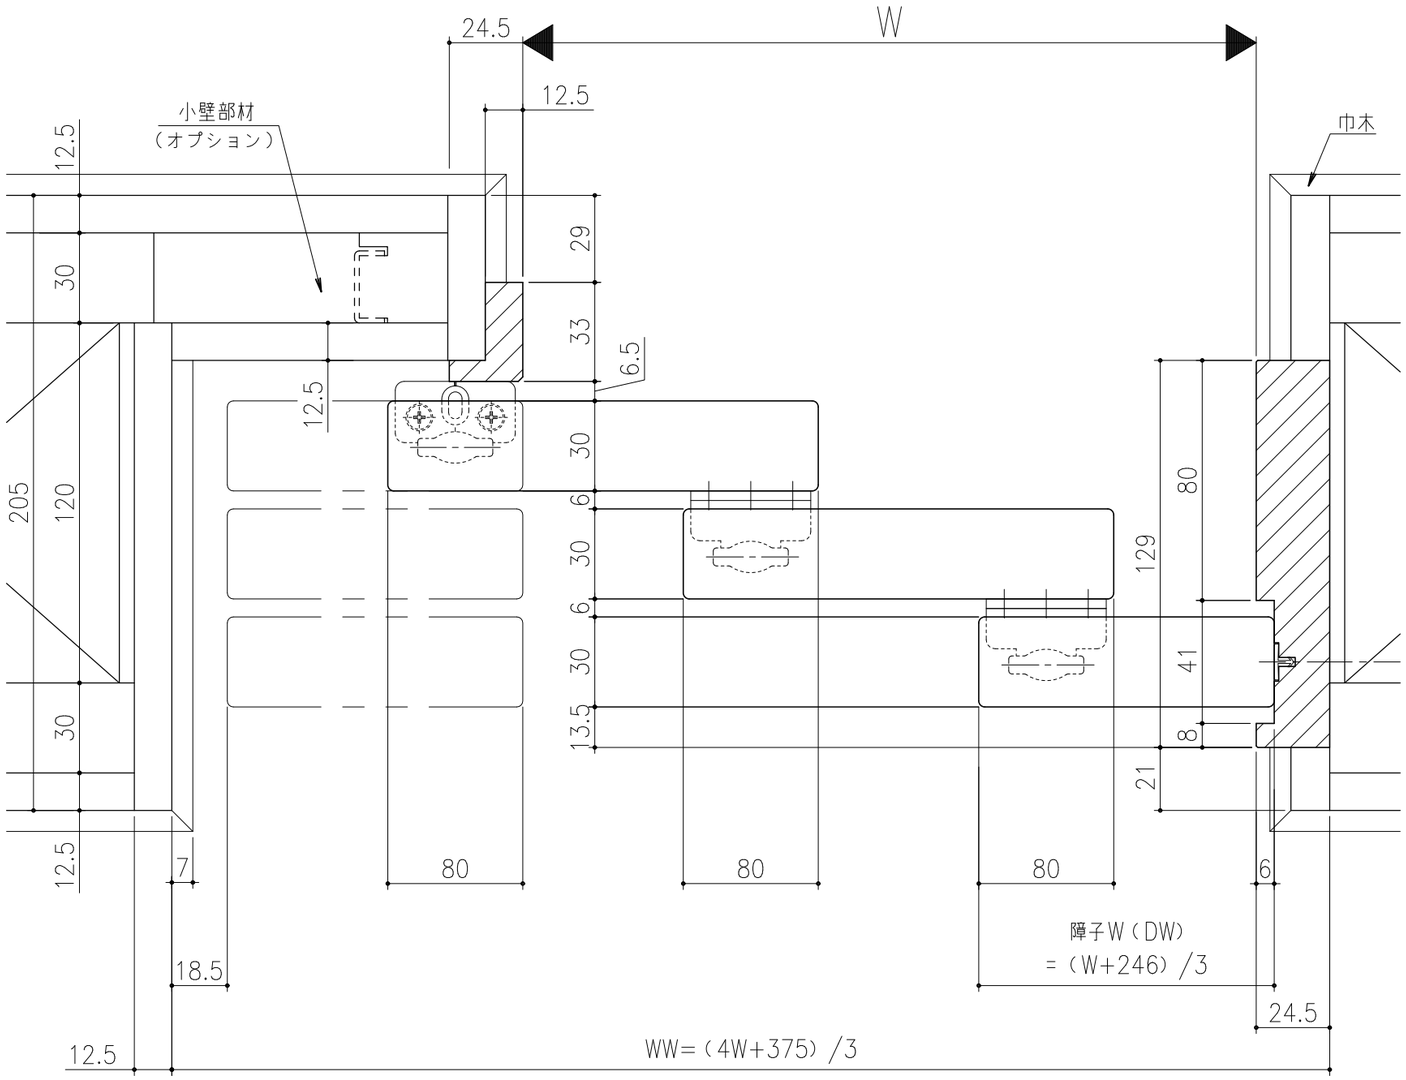

シンプル・スリム枠
室内引戸　上吊り仕様　小縦枠無　片引き3連戸
枠見込み129ｍｍ　壁厚205ｍｍ
たて横断面
ssh10b01

図名	尺度	作成	作図	検図	図番
基準図	1:1	制定			
		廃止			

A1