

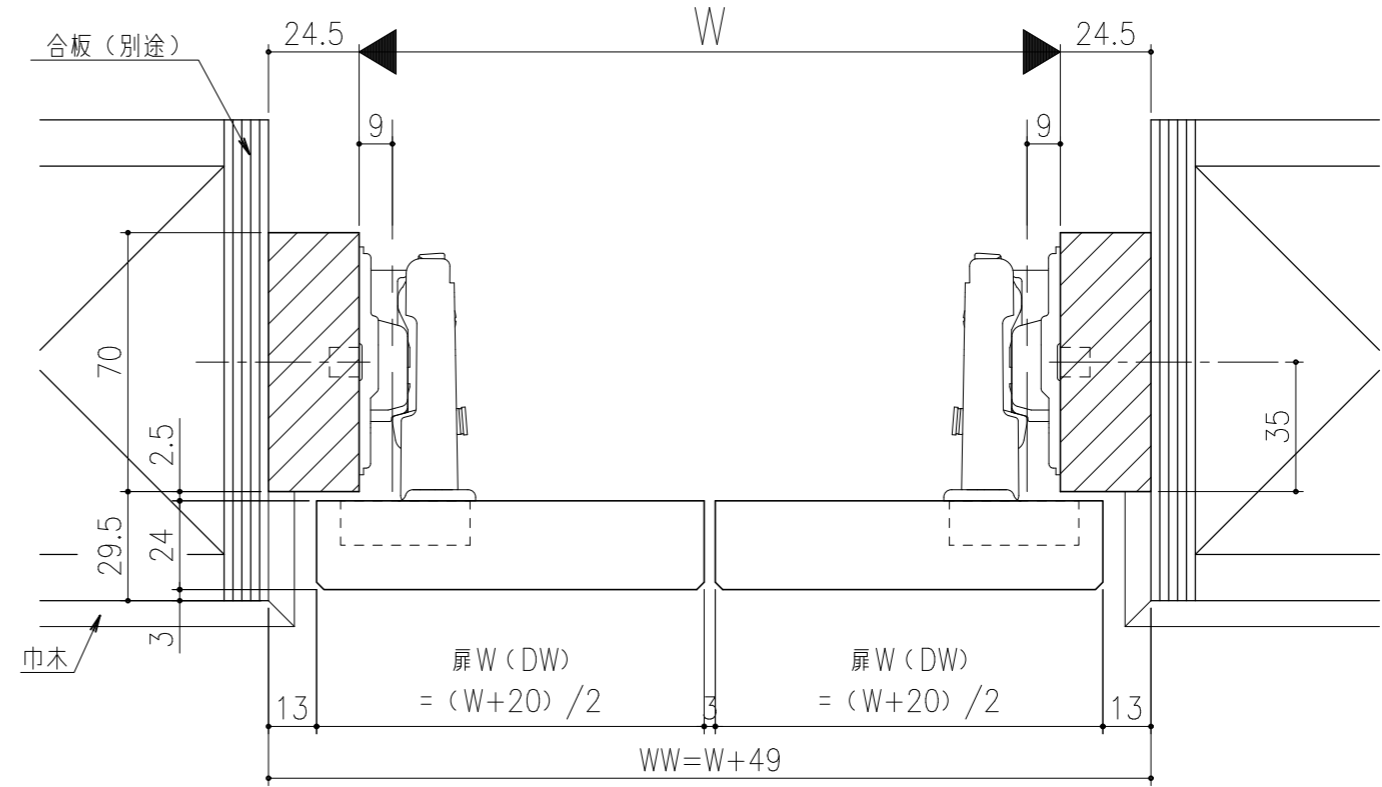


■両開き

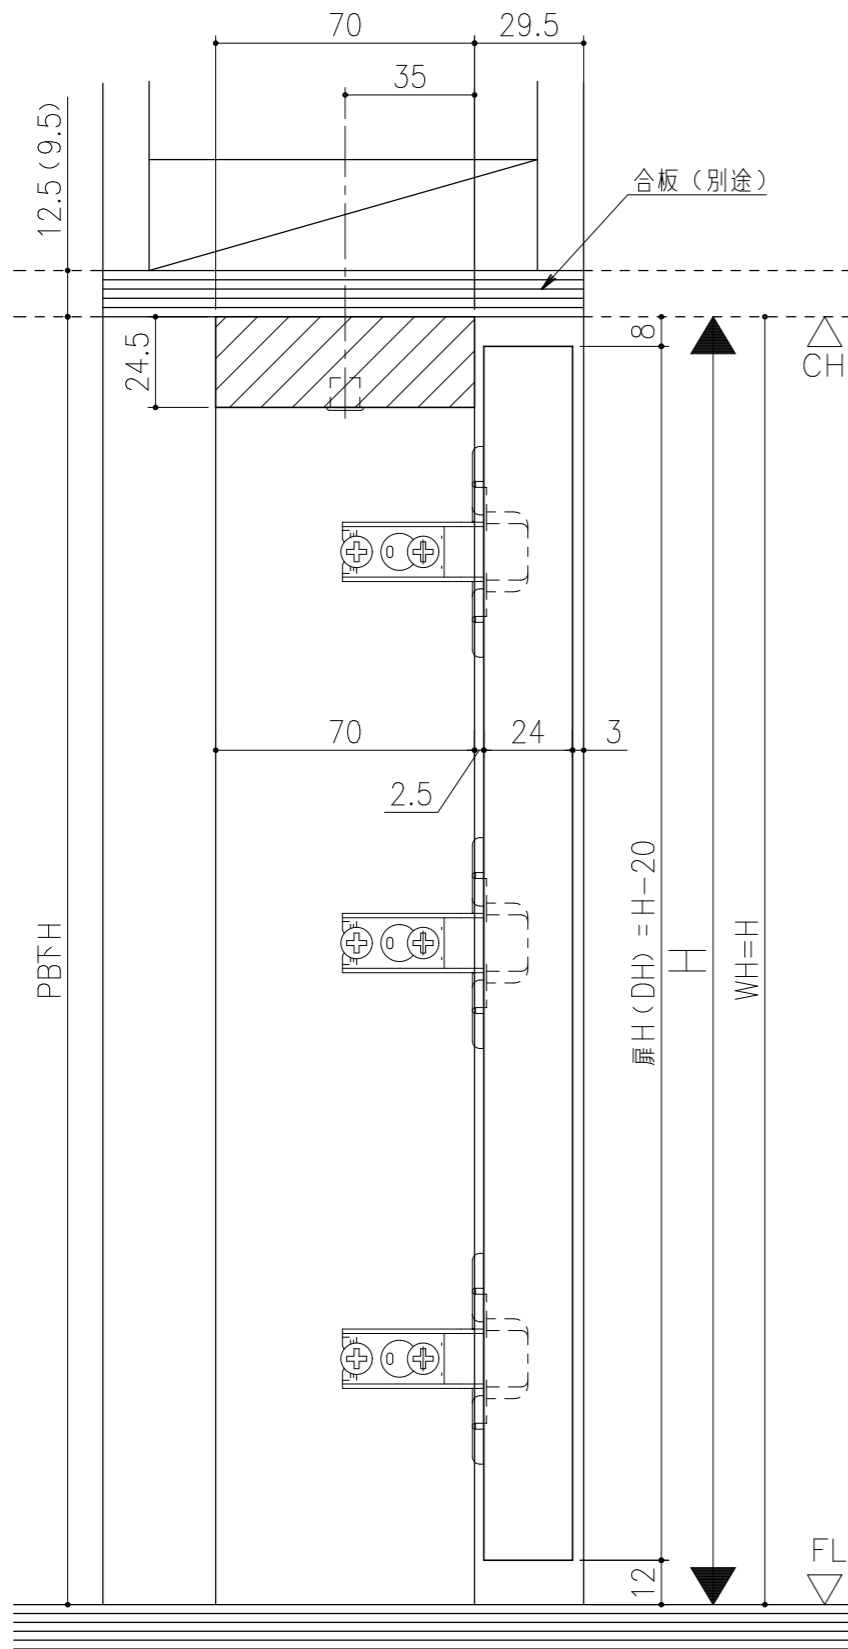

■片開き

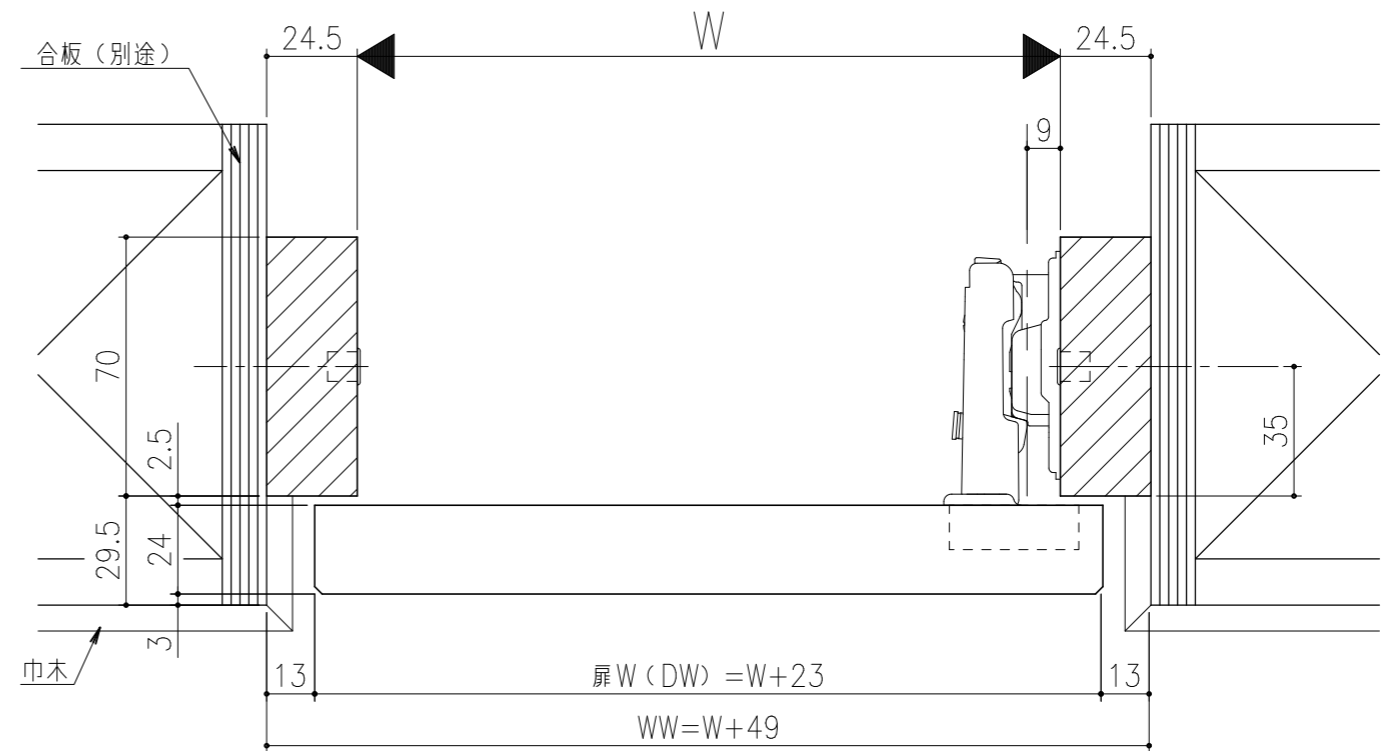

シンプル・スリム枠  
 クローゼット アウトセット仕様 両開き、片開き  
 枠見込み 70mm  
 たて横断面  
 ssr01a01

図名	尺	作成	作図	検図	図番
	基準図	1:1	制定		
			廃止		