■遮光上レール

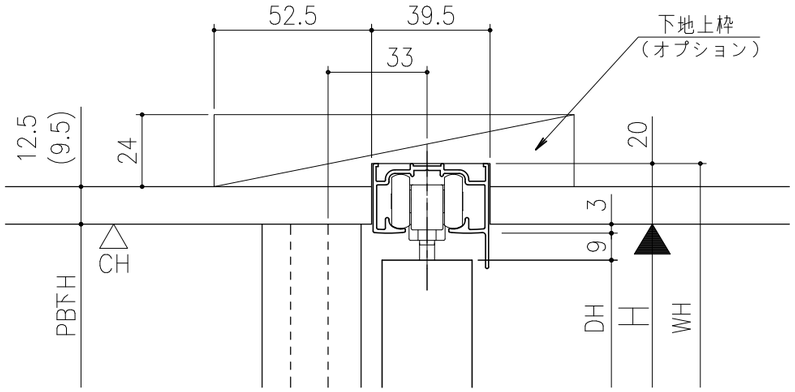

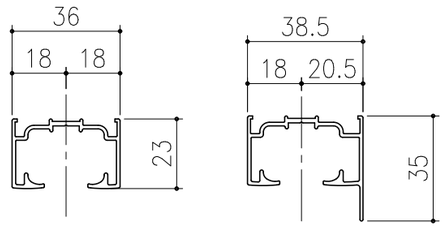

■フラット上レール

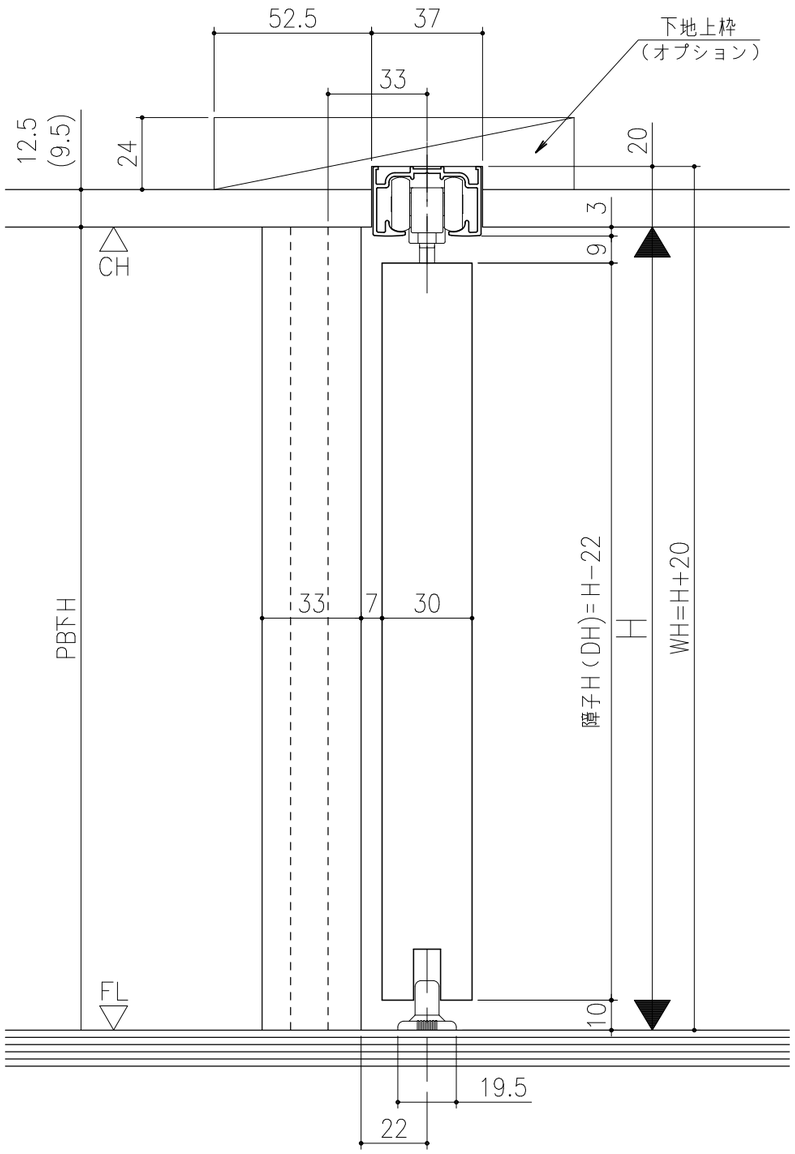

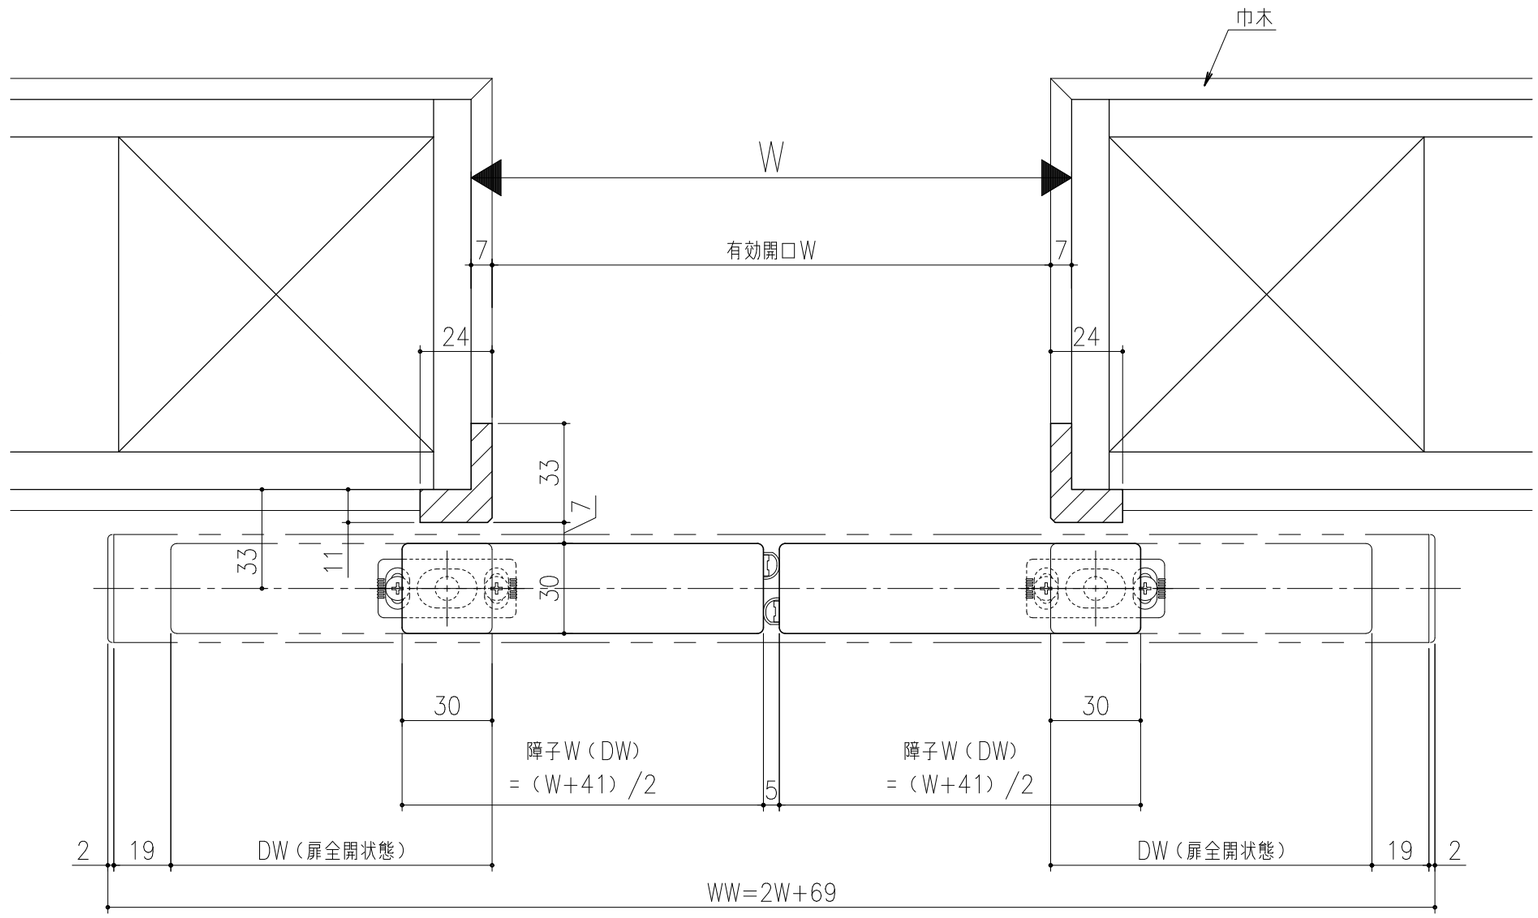

シンプル・スリム枠
室内引戸　アウトセット仕様　天井埋込　化粧材付　引分け戸
枠見込み　　ｍｍ
たて横断面
ssu04b01

図名	尺度	作成	作図	検図	図番
基準図	1:1	制定 廃止			

A1