



0	0	0	0	0
分	分	分	分	分
公	公	公	公	公


ジャストカット枠

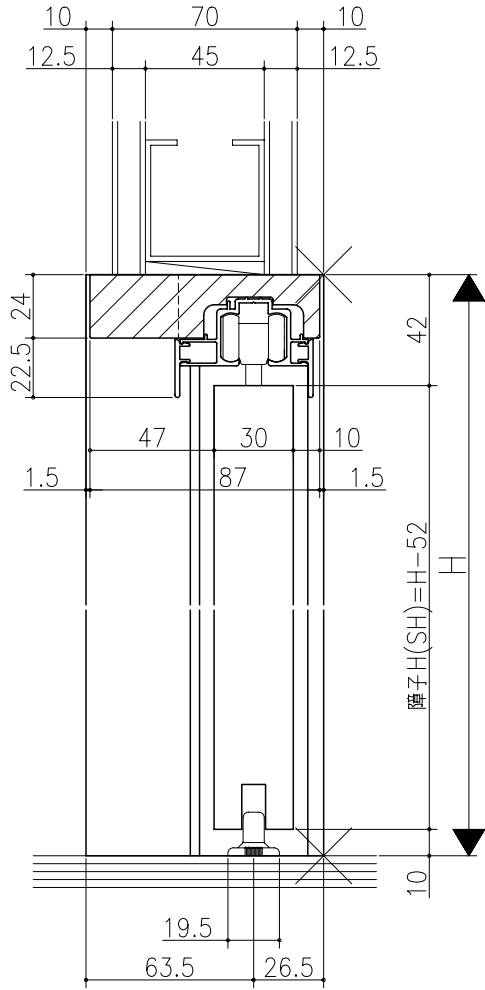



伸ばし枠

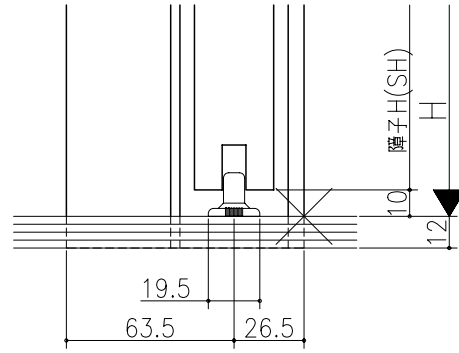

埋込床見切(床先張り用)
[オプション]

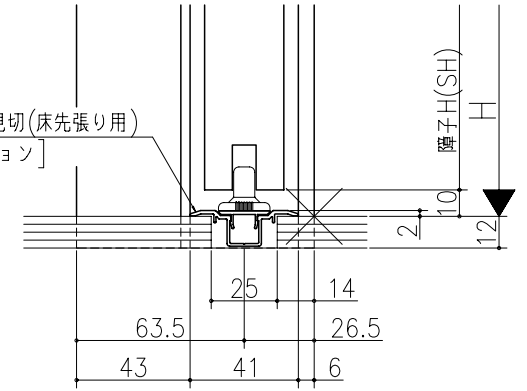

埋込床見切(床先張り用)
[オプション]

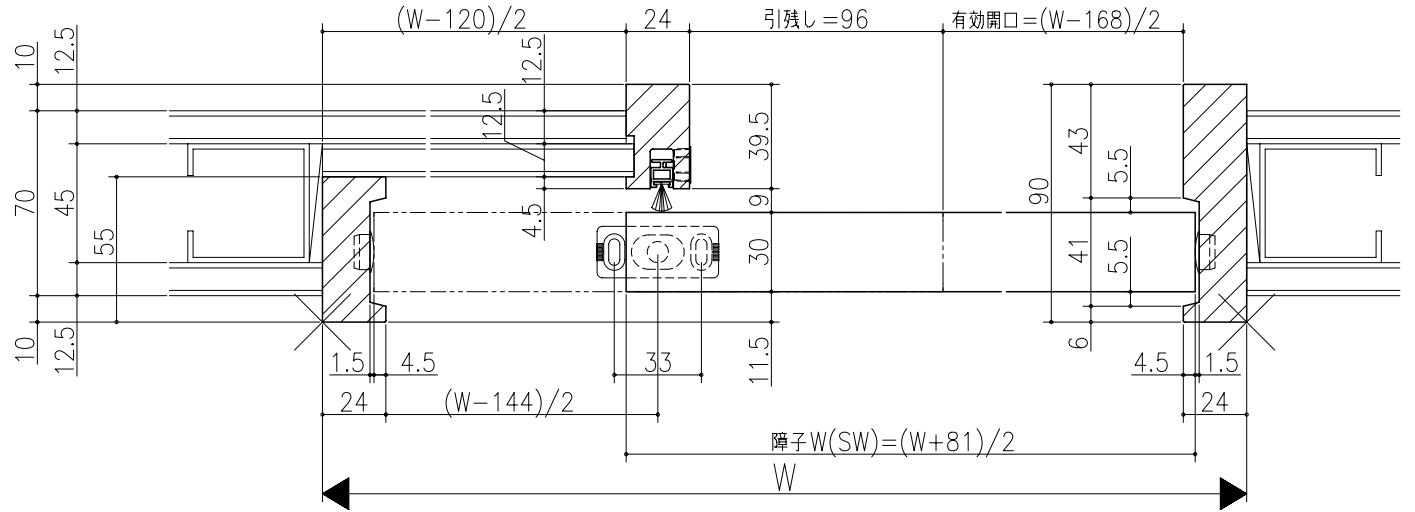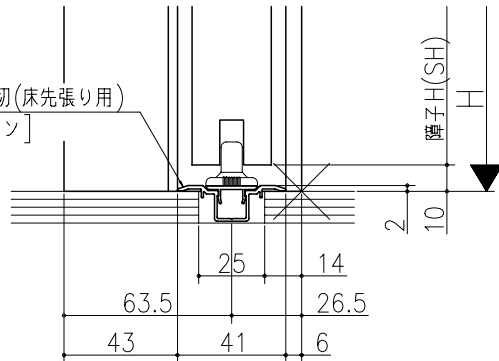

リヴェルノ 室内引戸く上吊り仕様
片引き戸・トイレ片引き戸(引残し有り)
枠見込み90mm(ノンケーシング枠)
たて横断面
vr17a007

図名	尺取	作成	作図	検閲	図番
基準図	1:1	確定			
		廃止			