

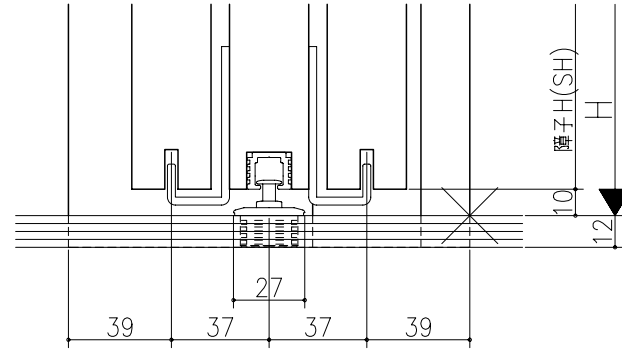


日	年	月	日

伸ばし枠

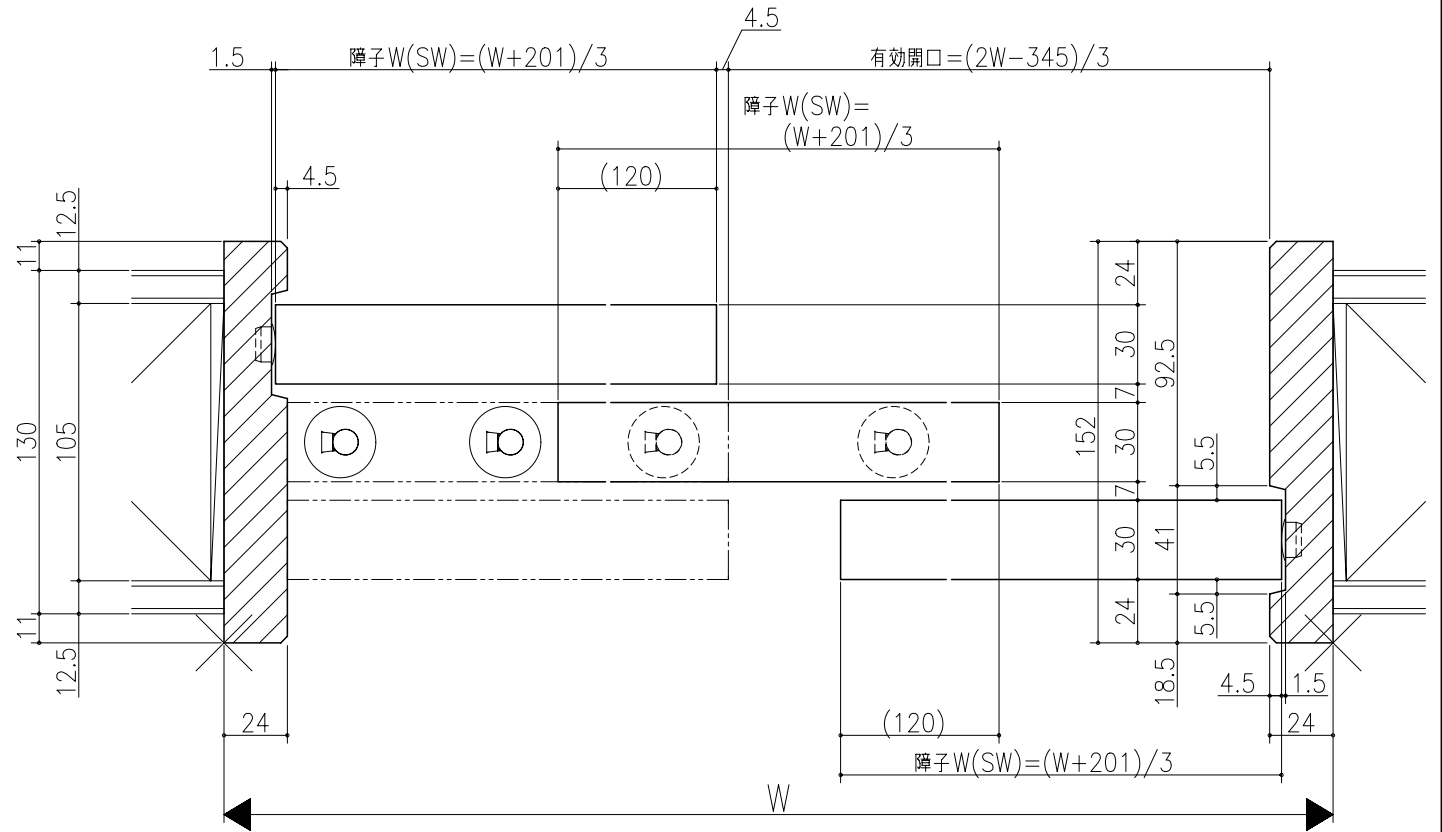

ジャストカット枠

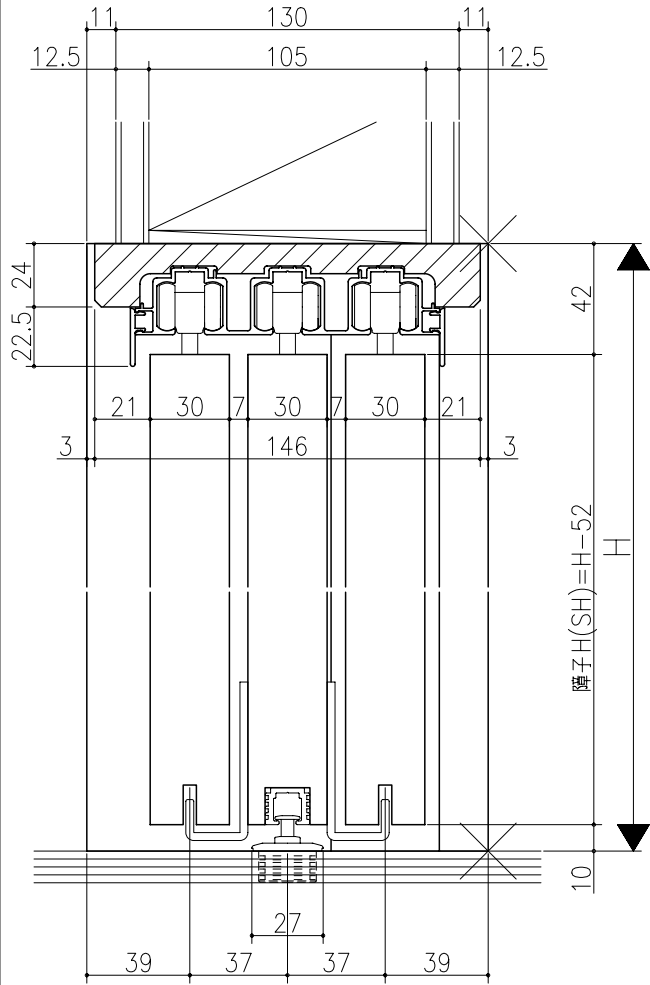

リヴェルノ 室内引戸<上吊り仕様>
 引違い3連戸
 枠見込み152mm(ノンケーシング枠)
 たて横断面
 vr24a001

図名	尺取	作成	作図	検閲	図番
	基準図	1:1			

