A:レール下端～躯体面寸法
B:戸尻かかり寸法
D:チリ寸法

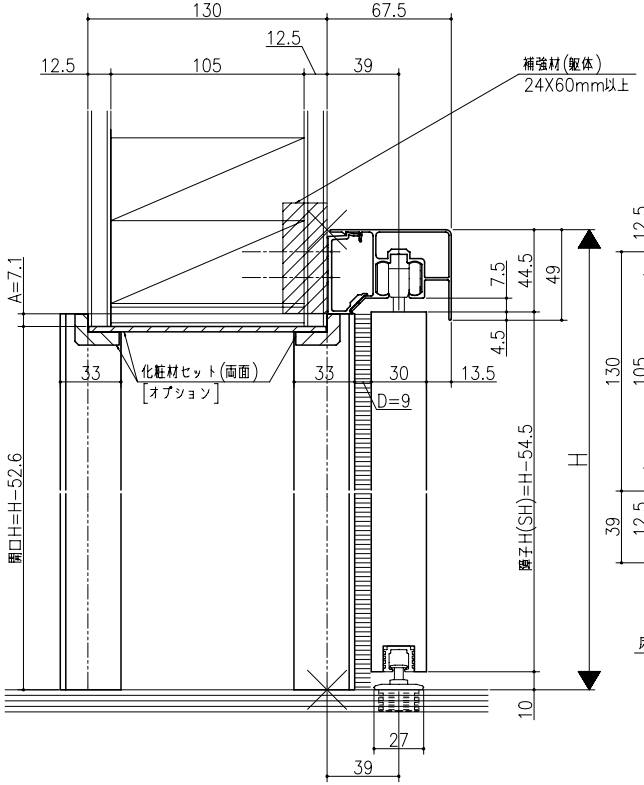

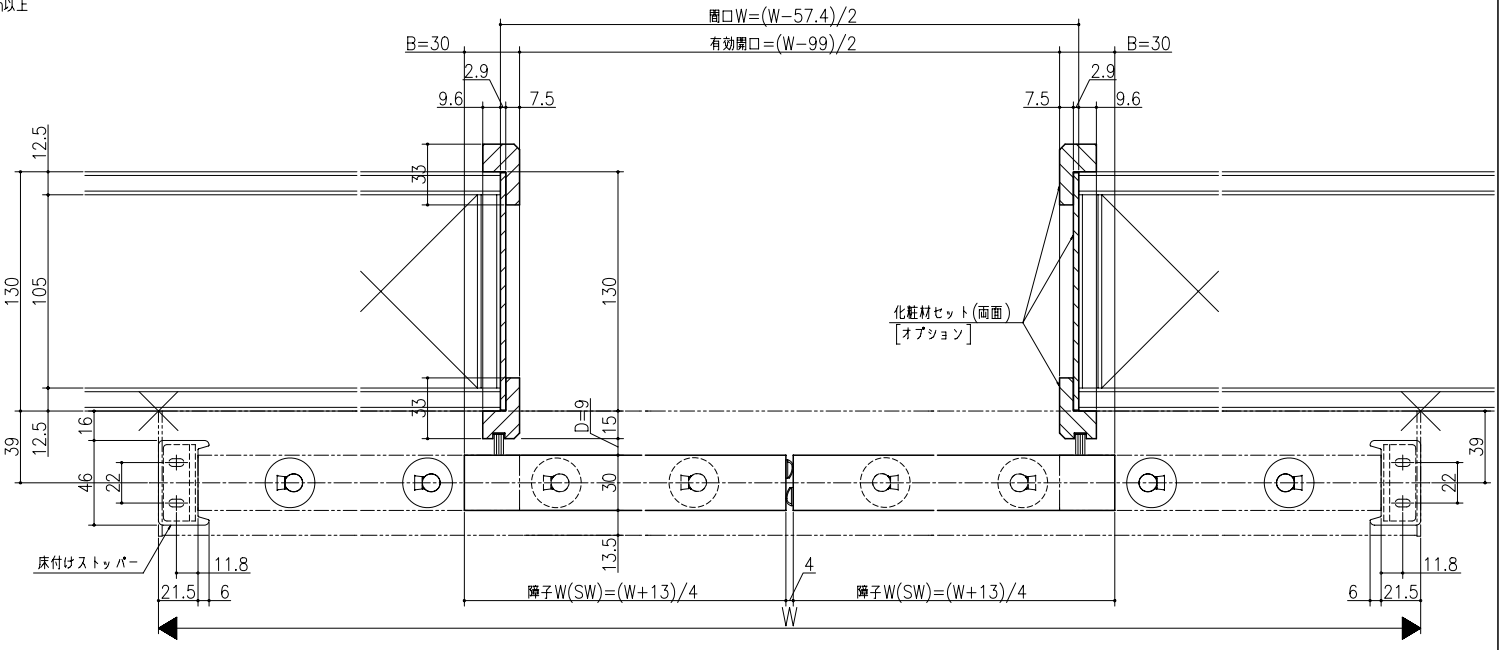

リヴェルノ　室内引戸<アウトセット仕様>
引分け戸
床付けストッパー納め　化粧材セット　両面仕様
たて横断面
vr26a003

図名	尺度	作成	作図	検図	承認
基準図	1:1	設定			
		施工			