



図	名	番	号

ジャストカット枠

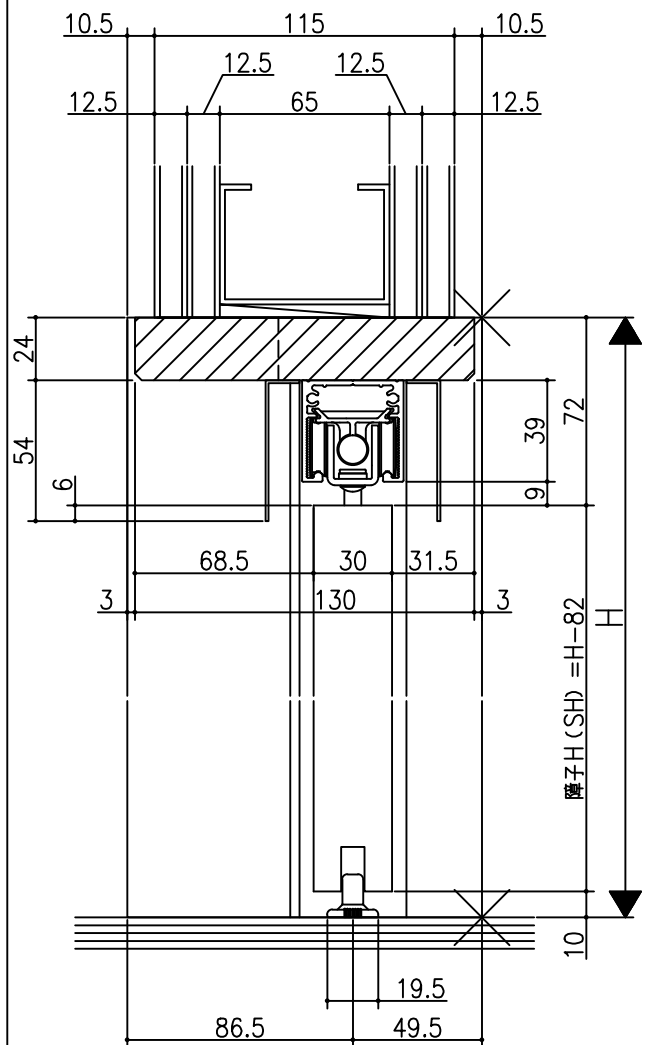


美和ロック用ストライク部納まり

美和ロック用ストライク

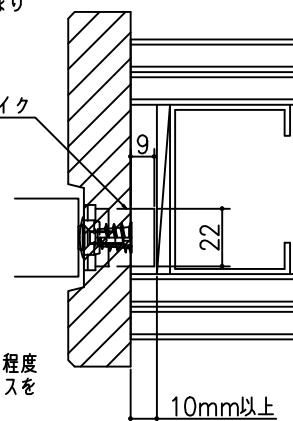

※美和ロック錠のストライクがたて枠の裏面に、10mm程度飛び出ますので、たて枠の裏面に10mm以上のスペースを確保してください。

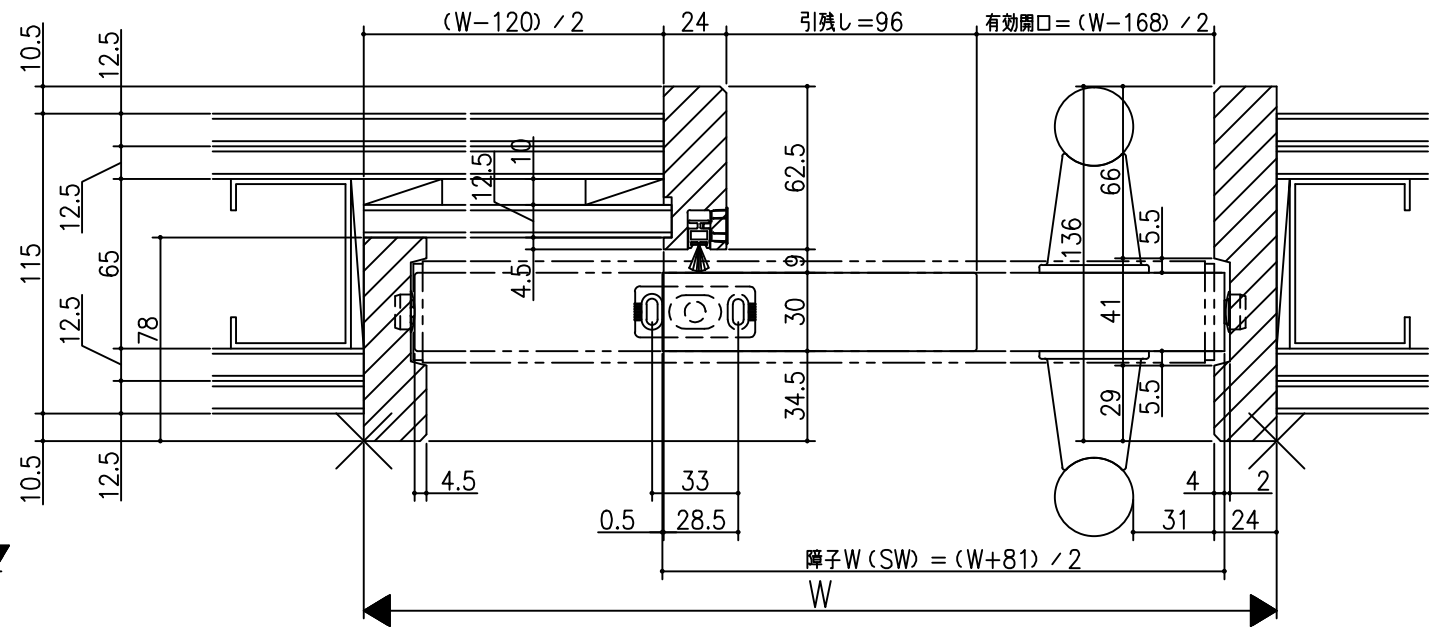

リヴェルノ 高齢者施設向け商品
大開口引戸/自閉機能付<上吊り仕様>
片引き戸
枠見込み136mm (ノンケーシング枠・引残し有り)
たて横断面
v r 52 a 001

図名	尺貫	作成	作図	検図	備考
基準図	1:1				